


TOUCHE F2 pour aide



Ce plan et les principes adoptés dans celui-ci sont notre propriété exclusive et ne peuvent être reproduits ou communiqués à des tiers, sans notre autorisation écrite (code de la propriété intellectuelle - Loi du 1/07/92)

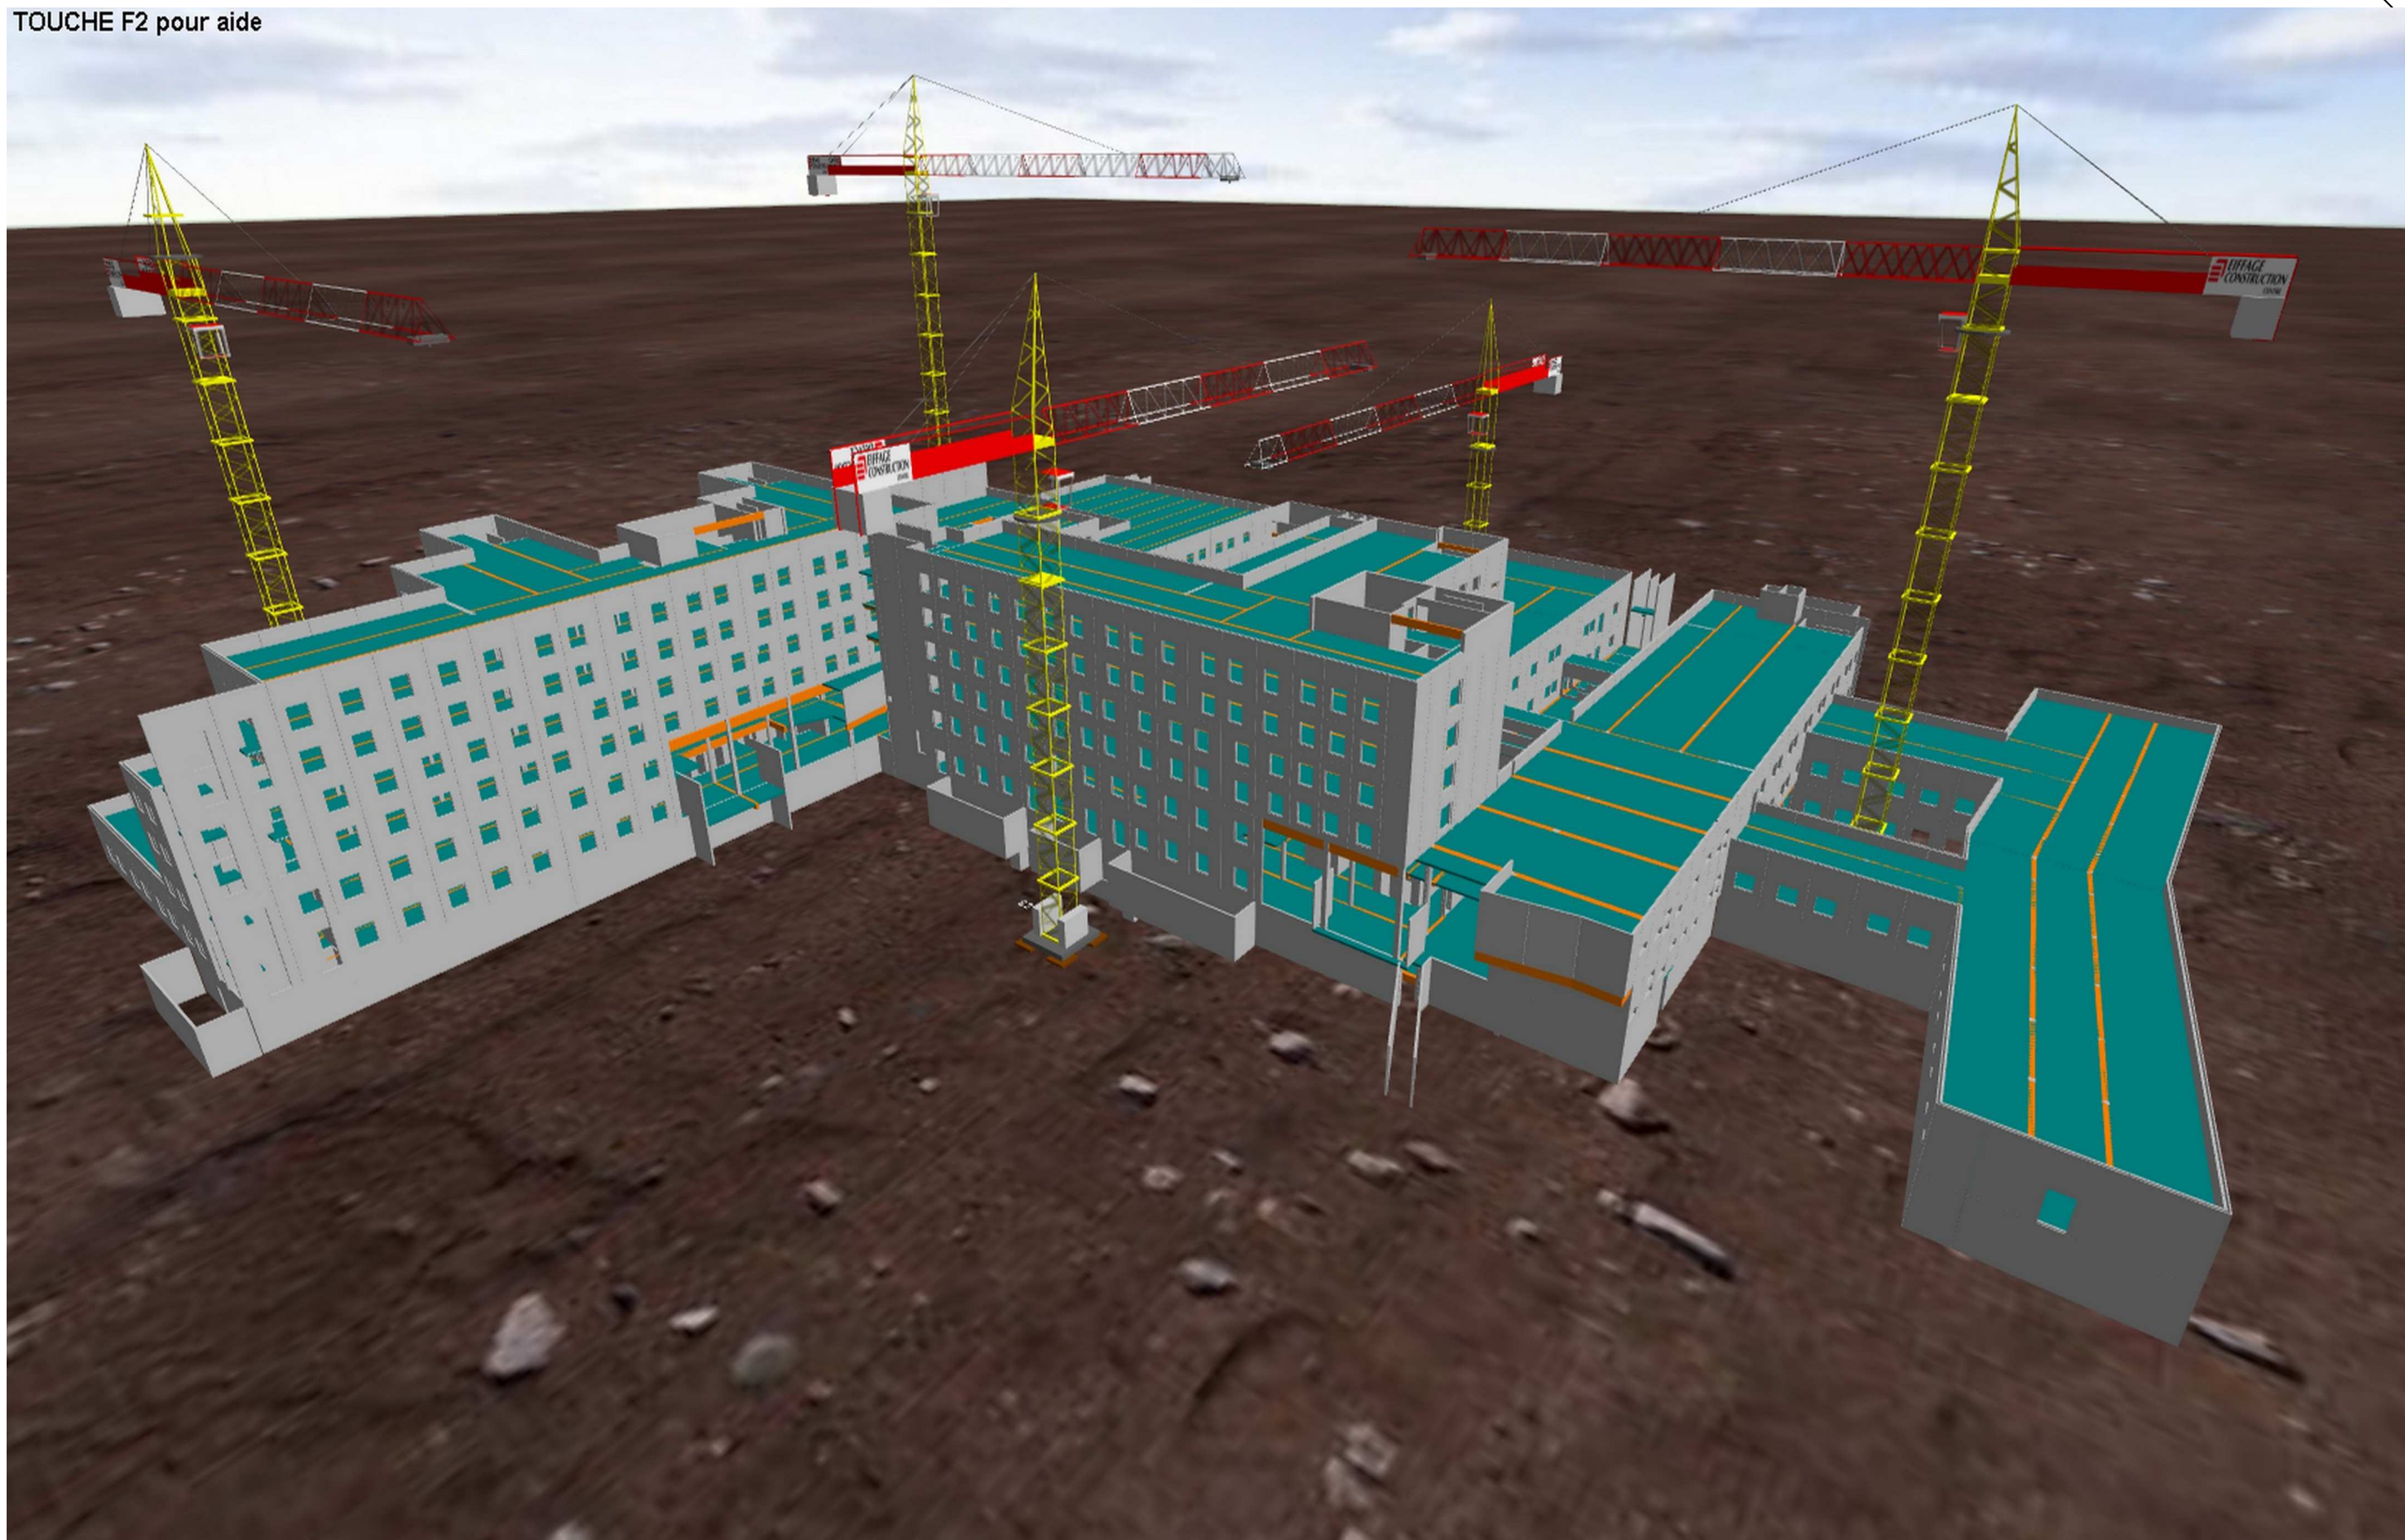

INDICE :  
Modif : / /  
Plan no :

Des :  
Echelle : 1/ 1.0  
Date : 00/00/2000

HOPITAL PRIVÉ ORLÈANS NORD  
Entr : EIFFAGE CONSTRUCTION ORLÈANS  
Chan : Pole Santé Oréliance