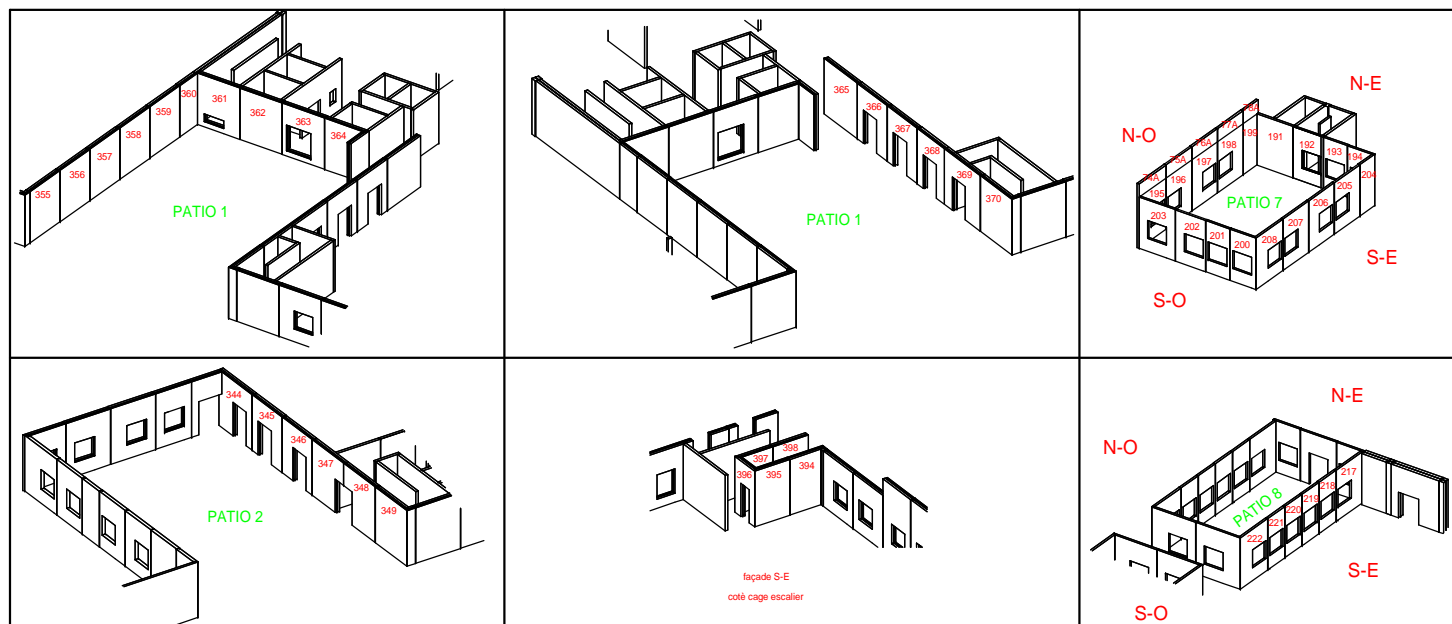
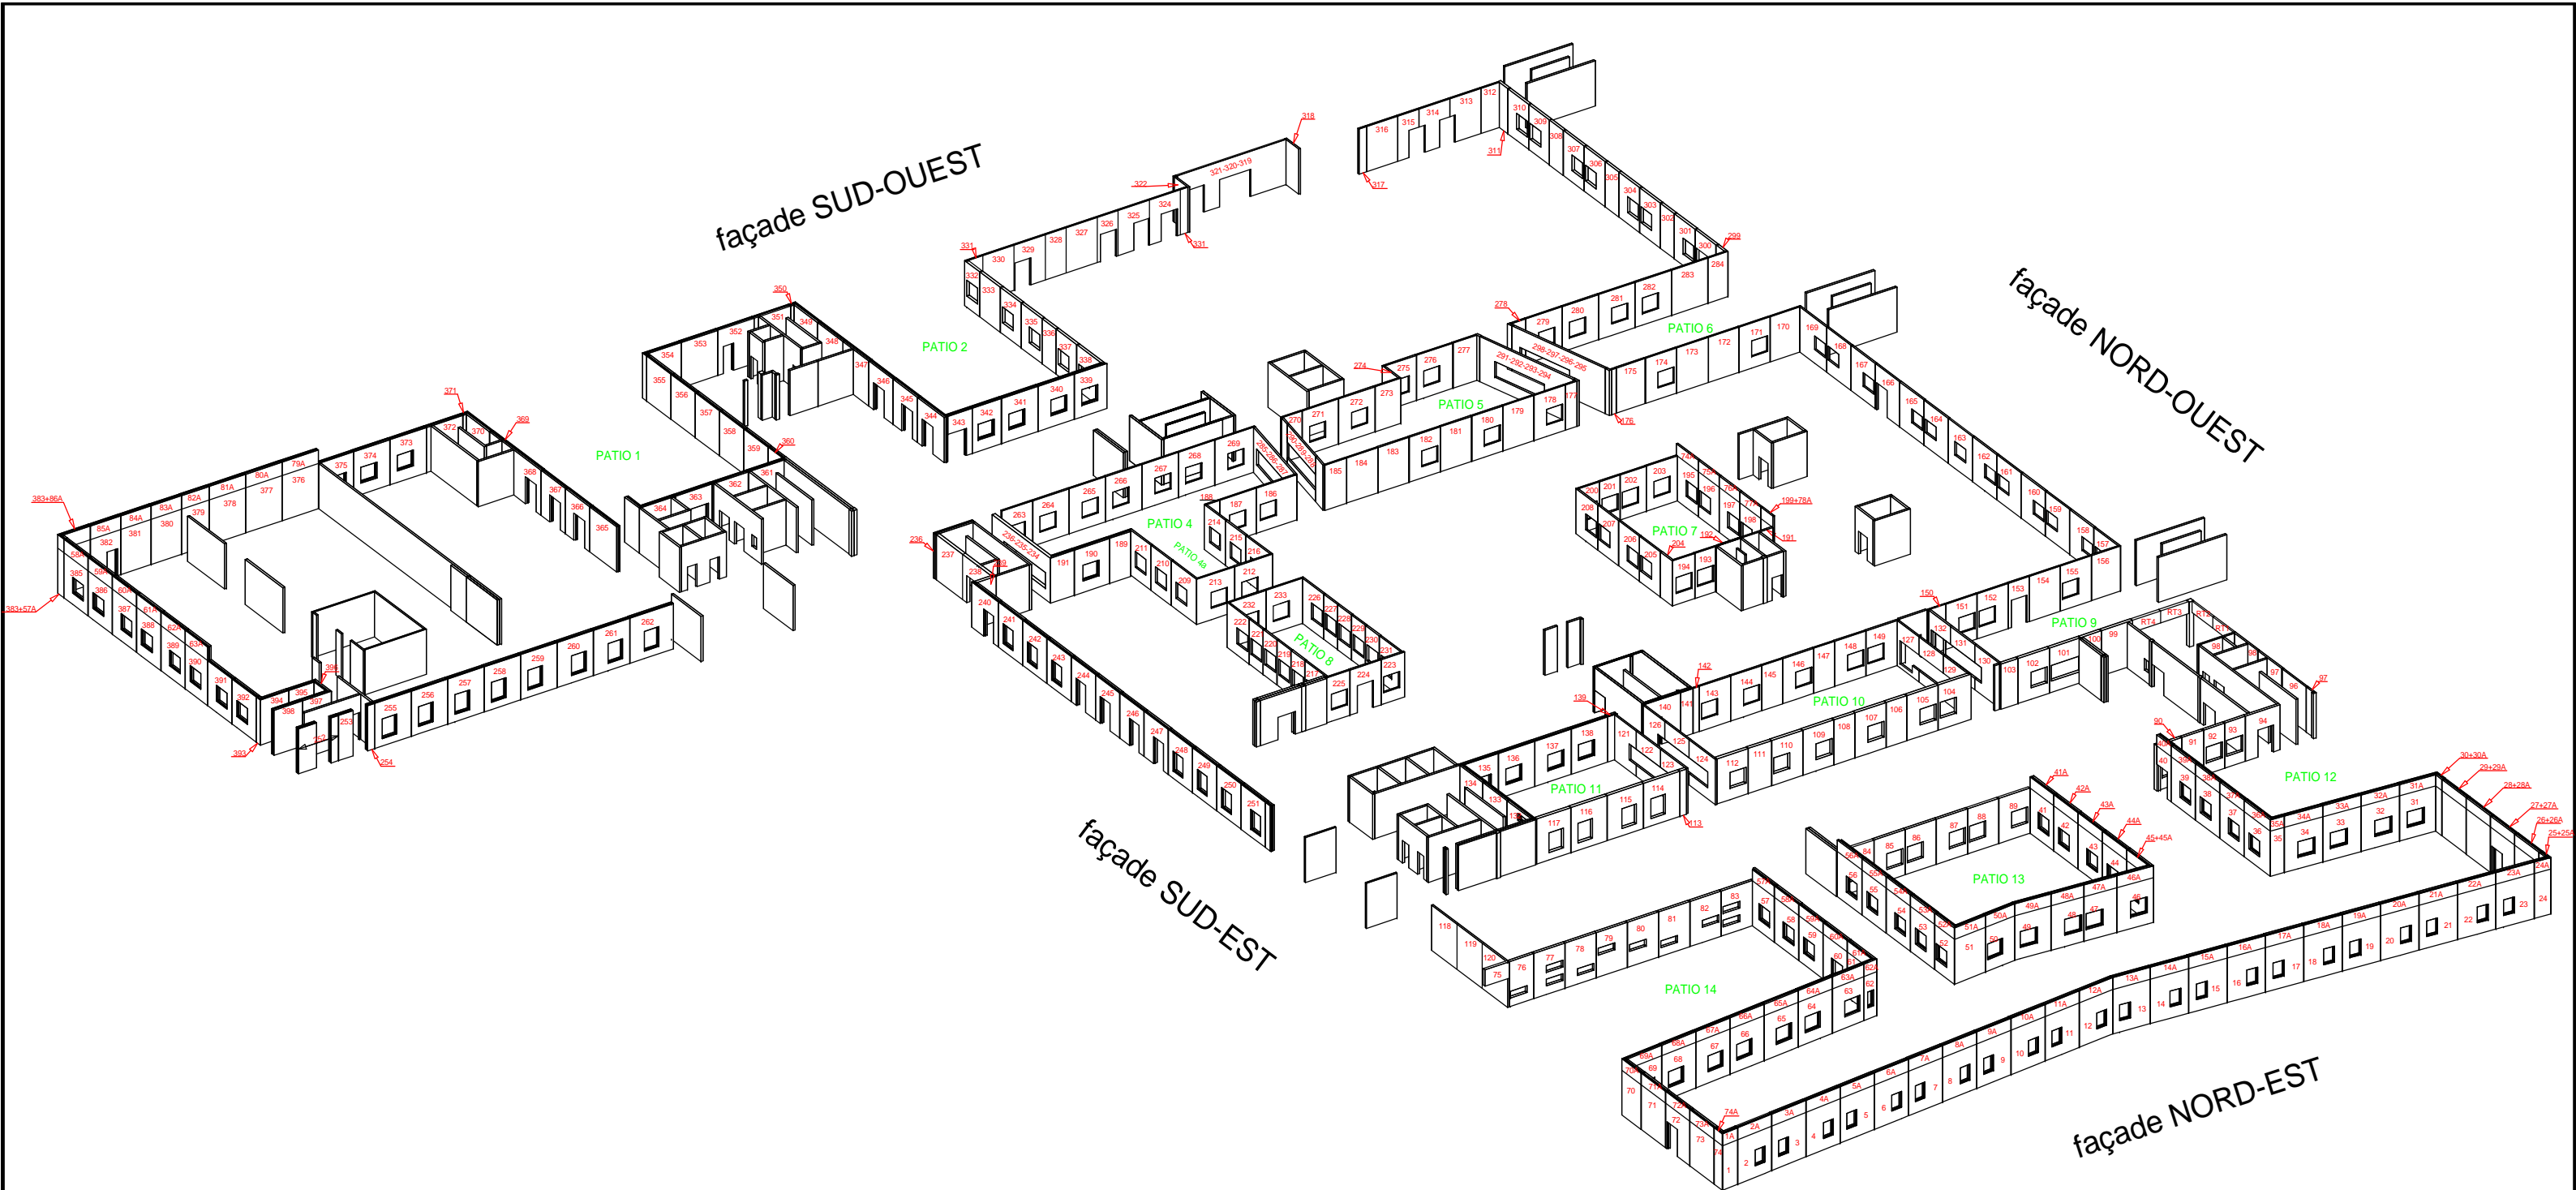

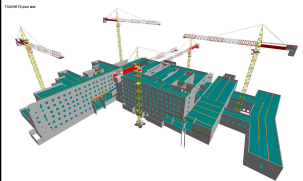


C:\C\AD\ORLANS\HOPITAL PRIVÉ ORLANS NORD\REV\REV01\PLAN DE REPERAGE RDC (N0).dwg



Hopital Privé Orléans Nord






Maitre d'ouvrage
EIFFAGE CONSTRUCTION ORLÉANS

Maitre d'oeuvre

Entreprise générale
Eiffage construction
Centre
5, Rue Claude Lévy
45000 ORLÉANS



Decouvert par
CH COLLET

Date
24/06/10

Echelle
160.0

PLAN DE REPERAGE RDC (N0)

Emetteur
ECC

N° Plan
0

Indice

Modifications	Dates

SNC EIFFAGE CONSTRUCTION CENTRE
Etablissement EIFFAGE CONSTRUCTION ORLÉANS - 5, rue Claude Lévy - 45077 Orléans