

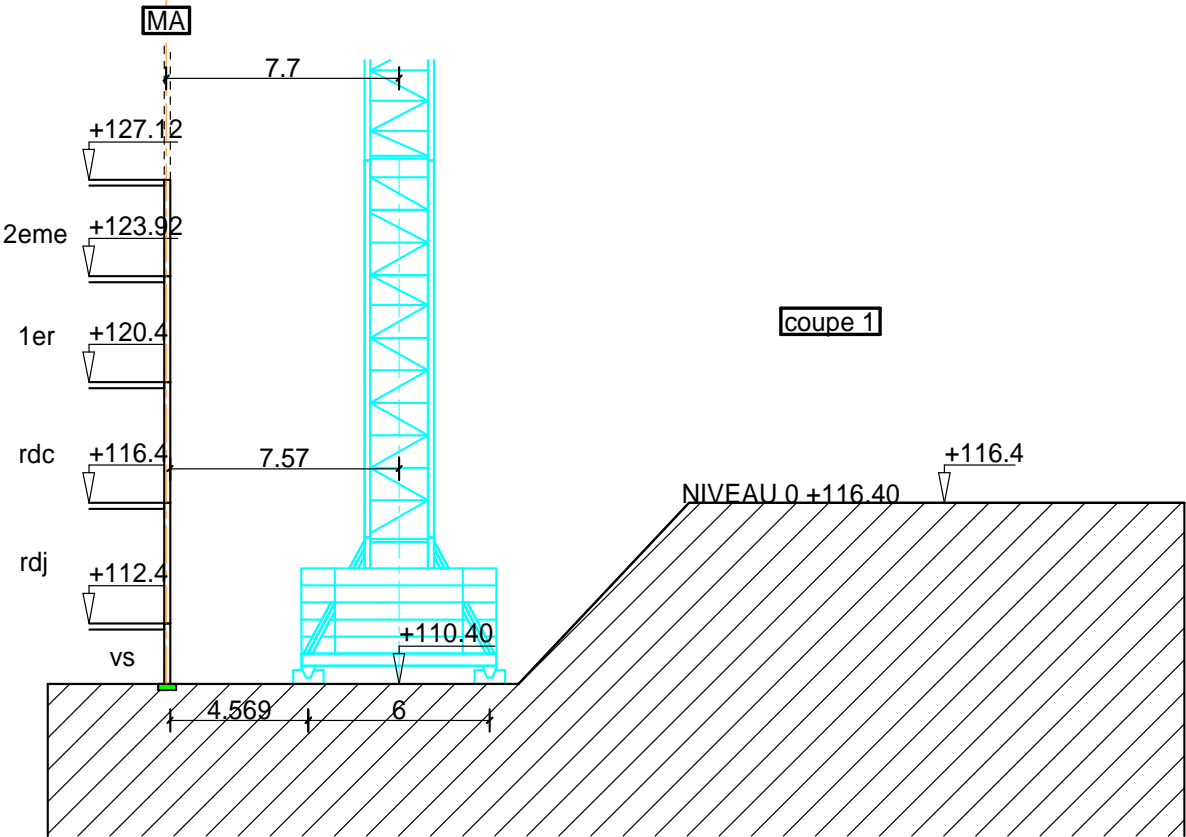


C:\PCMO\DOSSIERS\HOPITAL PRIVÉ ORLÉANS NORD\BETON\coupe sur grue G3.pco

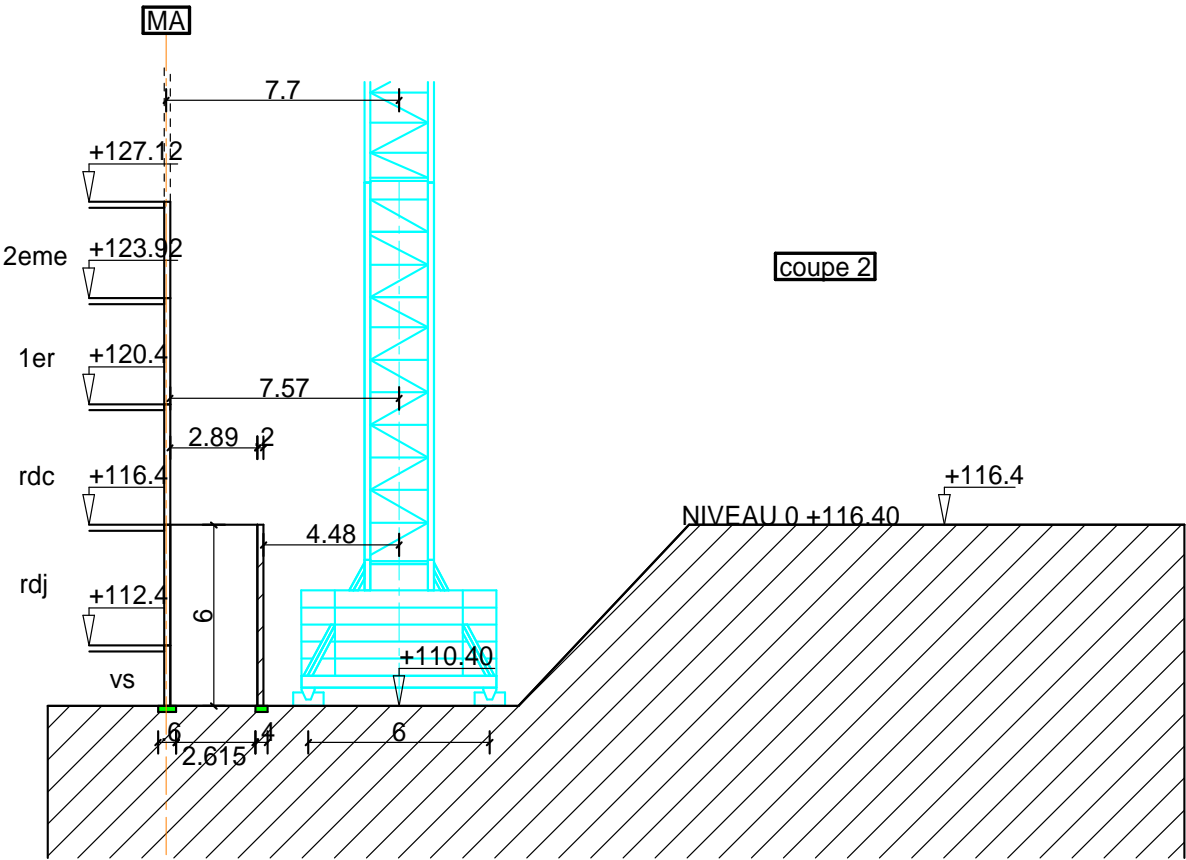

Ce plan et les principes adoptés dans celui-ci sont notre propriété exclusive et ne peuvent être reproduits ou communiqués à des tiers, sans notre autorisation écrite (code de la propriété intellectuelle - Loi du 1/07/92)

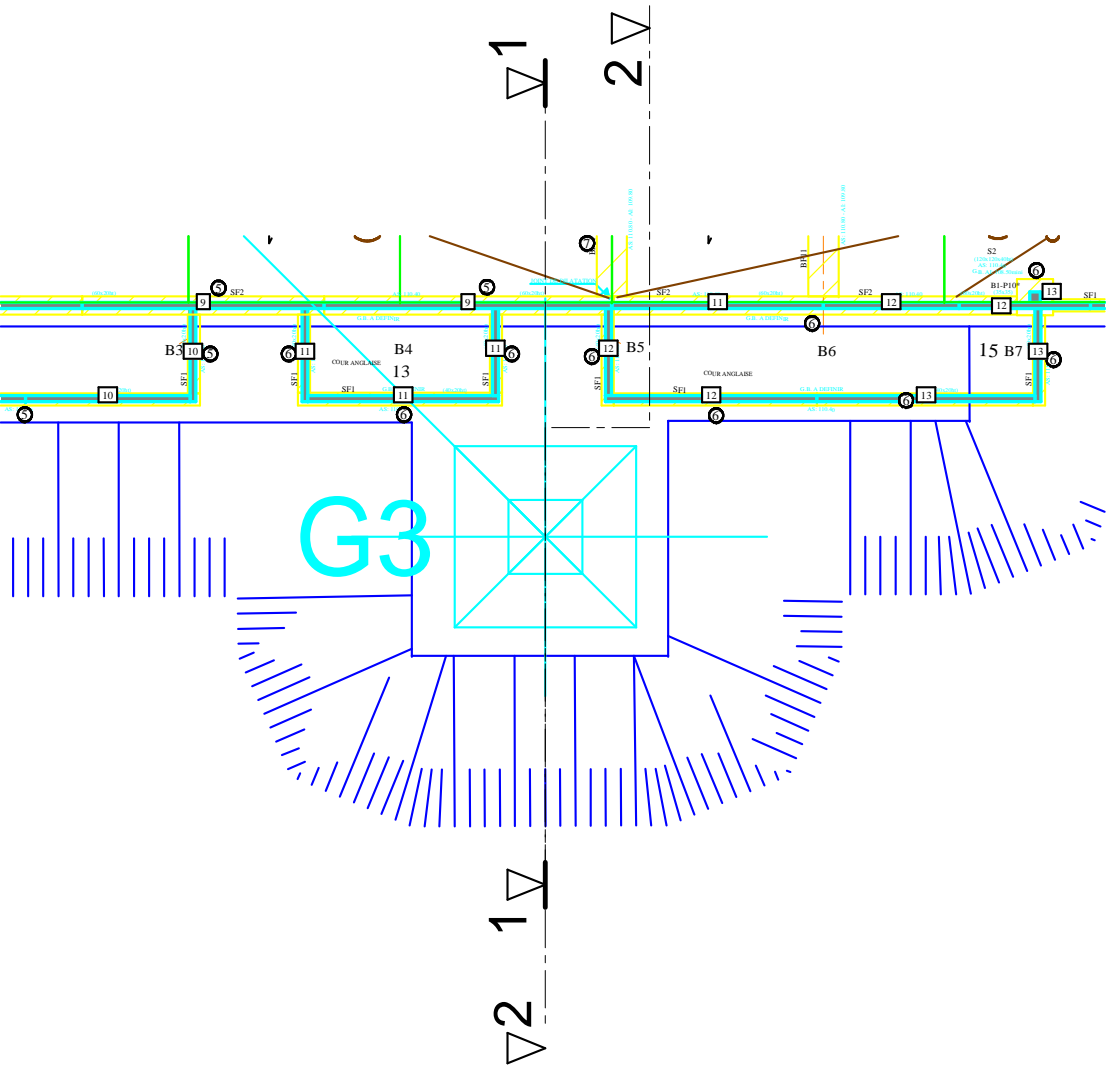

INDICE :
Modif : / /
Plan no :

Des : *ch collet*
Echelle : 1/ 250.0
Date : 30/03/2011

HOPITAL PRIVÉ ORLÉANS NORD
Entr : EIFFAGE CONSTRUCTION ORLÉANS
Chan : Pole Santé Oréliance

coupe sur grue G3