


STEINER
CHANDIEU
ROTATION ETAGE TYPE BÂTIMENT 20

CHANDIEU

J:\jhusong\ACADATA\BATIMENT\PCMO\PCMO\Dossiers\CHANDIEU\BETON\Etage Type Bât 20.pco

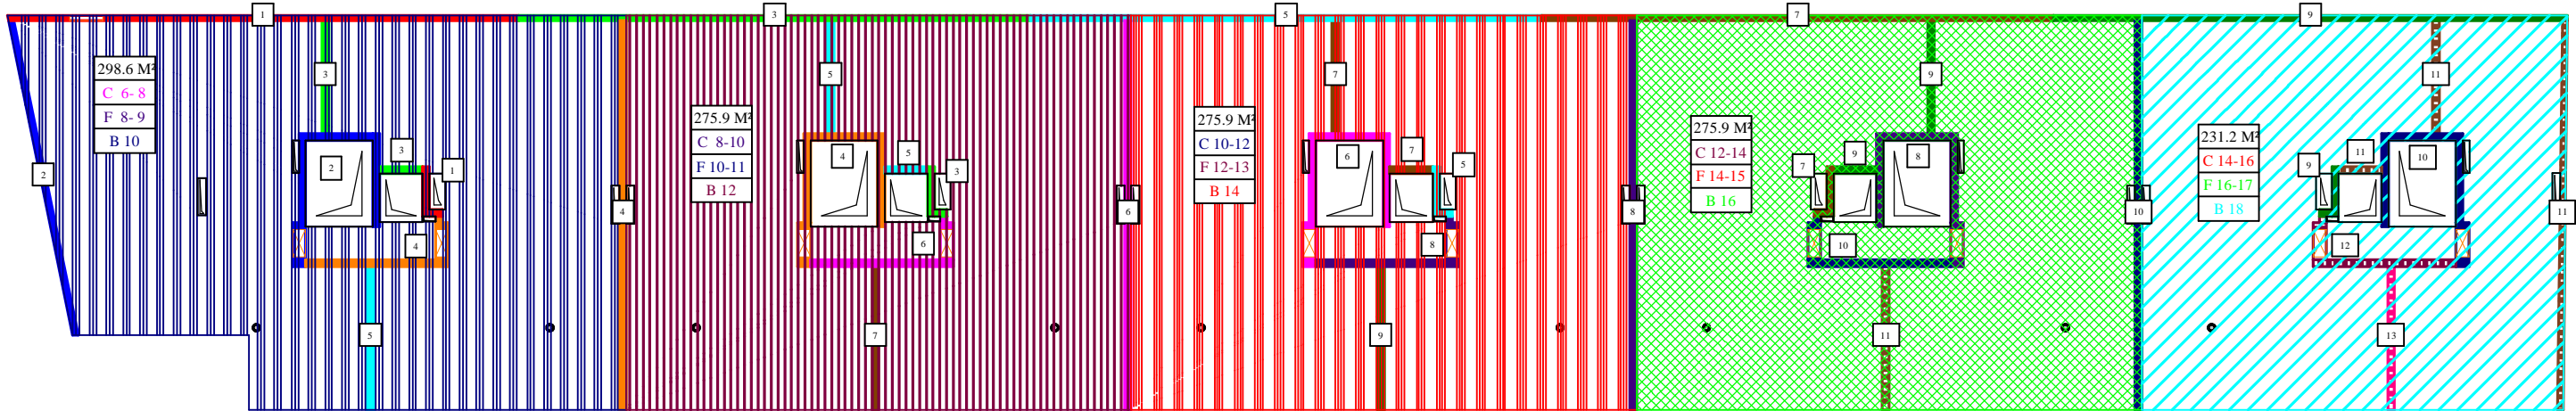

Ce plan et les principes adoptés dans celui-ci sont notre propriété exclusive et ne peuvent être reproduits ou communiqués à des tiers,sans notre autorisation écrite (code de la propriété intellectuelle - Loi du 1/07/92)

INDICE :	Des : <i>JDH</i>	CHANDIEU
Modif : / /	Echelle : 1/ 250.0	Entr :
Plan no :	Date : 20/03/2009	Chan : CHANDIEU

PHASAGE ETAGE TYPE BÂTIMENT 10


TABLEAU DES BANCHES UTILISEES PAR PHASE

Etage Type Bât 20.pco	HAUTEUR COFFRAGE	BH 2800							
	LONGUEUR	1140 + 1140	190 + 190	2400	1200	900	600	300	220
	1	3	1	17	4	1	3		1
	2	2	2	13	6	2	2	1	2
	3	4	1	20	9	1	5	3	1
	4	3	3	18	8	2	2	4	2
	5	4	1	24	9	3	5	3	1
	6	3	3	18	8	2	2	4	2
	7	4	1	24	9	3	5	3	1
	8	3	3	18	8	2	2	4	2
	9	4	1	24	9	3	5	3	1
	10	3	3	18	8	2	2	4	2
	11	1		19	5	2	2	5	
	12	1	1	3	2			2	
	13			4		2			
	MAX	4	3	24	9	3	5	5	2
	TOTAL	4	4	28	14	4	6	6	2

Ce plan et les principes adoptés dans celui-ci sont notre propriété exclusive et ne peuvent être reproduits ou communiqués à des tiers,sans notre autorisation écrite (code de la propriété intellectuelle - Loi du 1/07/92)

	INDICE : Modif : / / Plan no :	Des : JDH Echelle : 1/ 75.0 Date : 00/00/2000	CHANDIEU Entr : Chan : CHANDIEU	
--	--------------------------------------	---	---------------------------------------	--

J:\jhusong\ACADATA\BATIMENT\PCMO\DOSSIERS\CHANDIEU\HABITage Type Bat 20 fin HABe Type Bat 20.pco

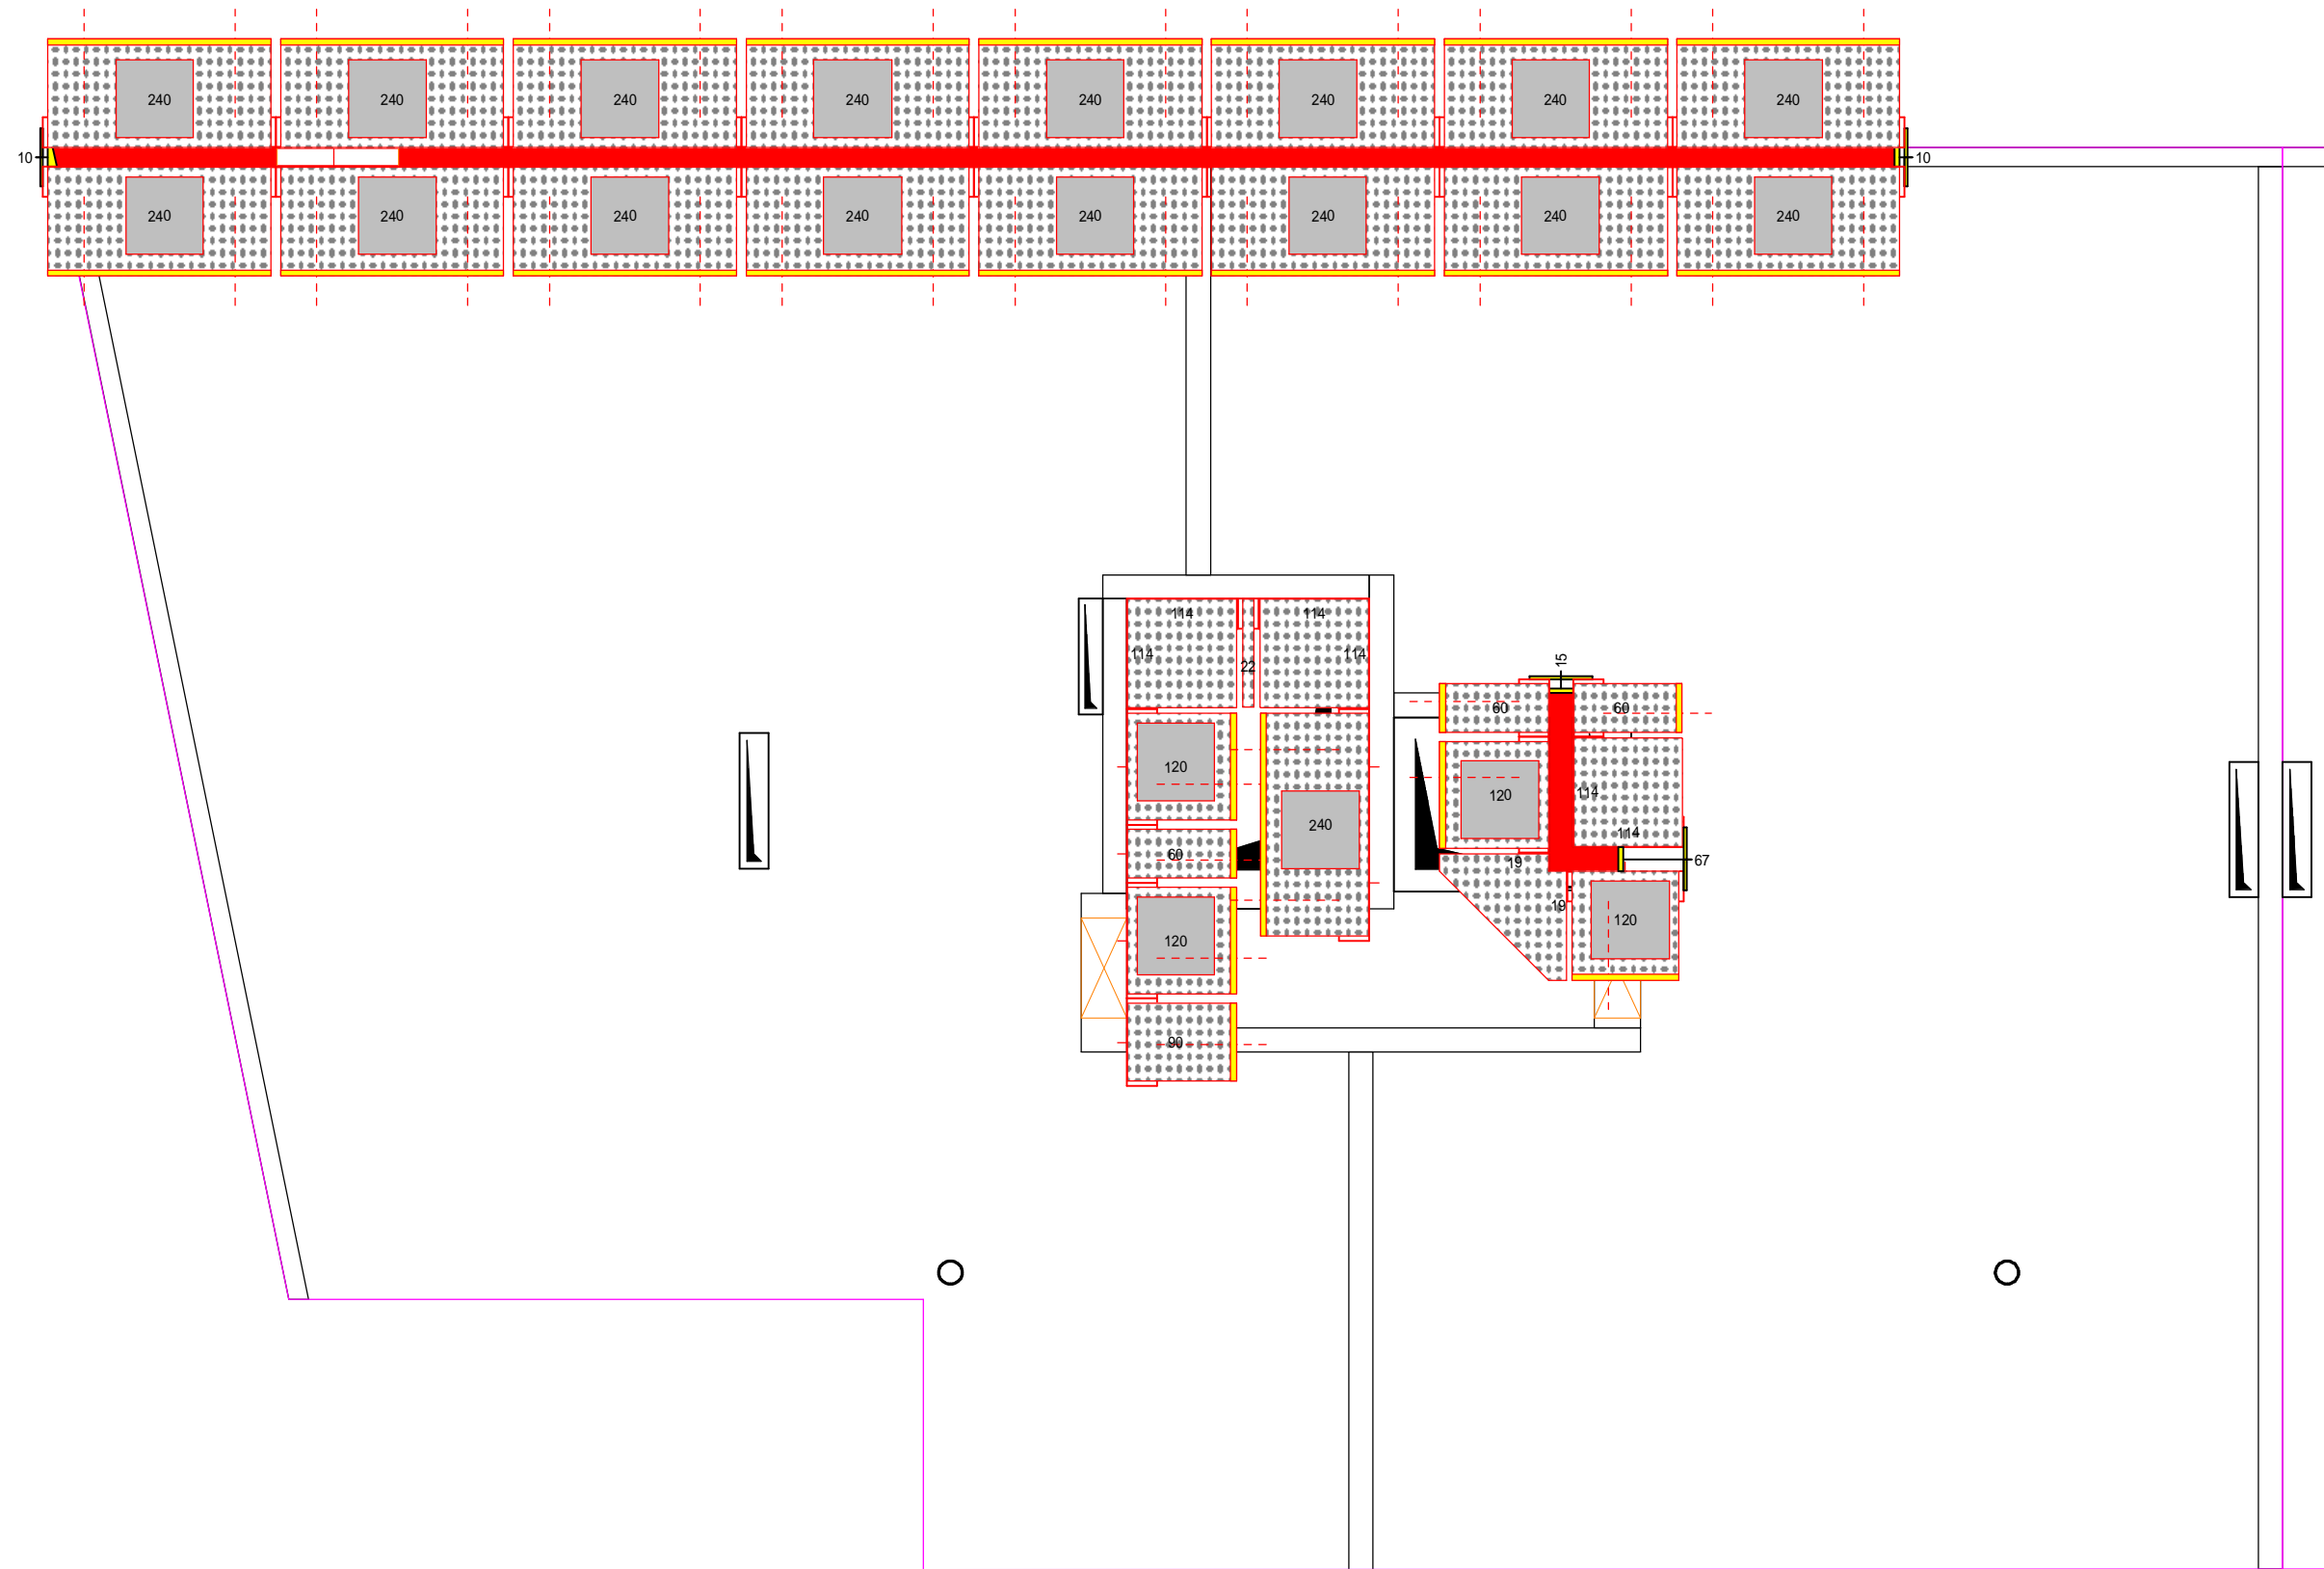

<i>HAUTEUR COFFRAGE</i>	<i>BH 2800</i>							
<i>LONGUEUR</i>	1140 + 1140	190 + 190	2400	1200	900	600	300	220
1	3	1	17	4	1	3		1
<i>TOTAL</i>	4	4	28	14	4	6	6	2
<i>RESTE</i>	1	3	11	10	3	3	6	1

Ce plan et les principes adoptés dans celui-ci sont notre propriété exclusive et ne peuvent être reproduits ou communiqués à des tiers, sans notre autorisation écrite (code de la propriété intellectuelle - Loi du 1/07/92)


INDICE :
Modif : / /
Plan no :

Des : *JDH*
Echelle : 1/ 75.0
Date : 10/06/2009

CHANDIEU
Entr :
Chan : CHANDIEU

PHASE 1

J:\jhusong\ACADATA\BATIMENT\PCMO\DOSSIERS\CHANDIEU\HAB\Etage Type Bât 20 fin.HAB

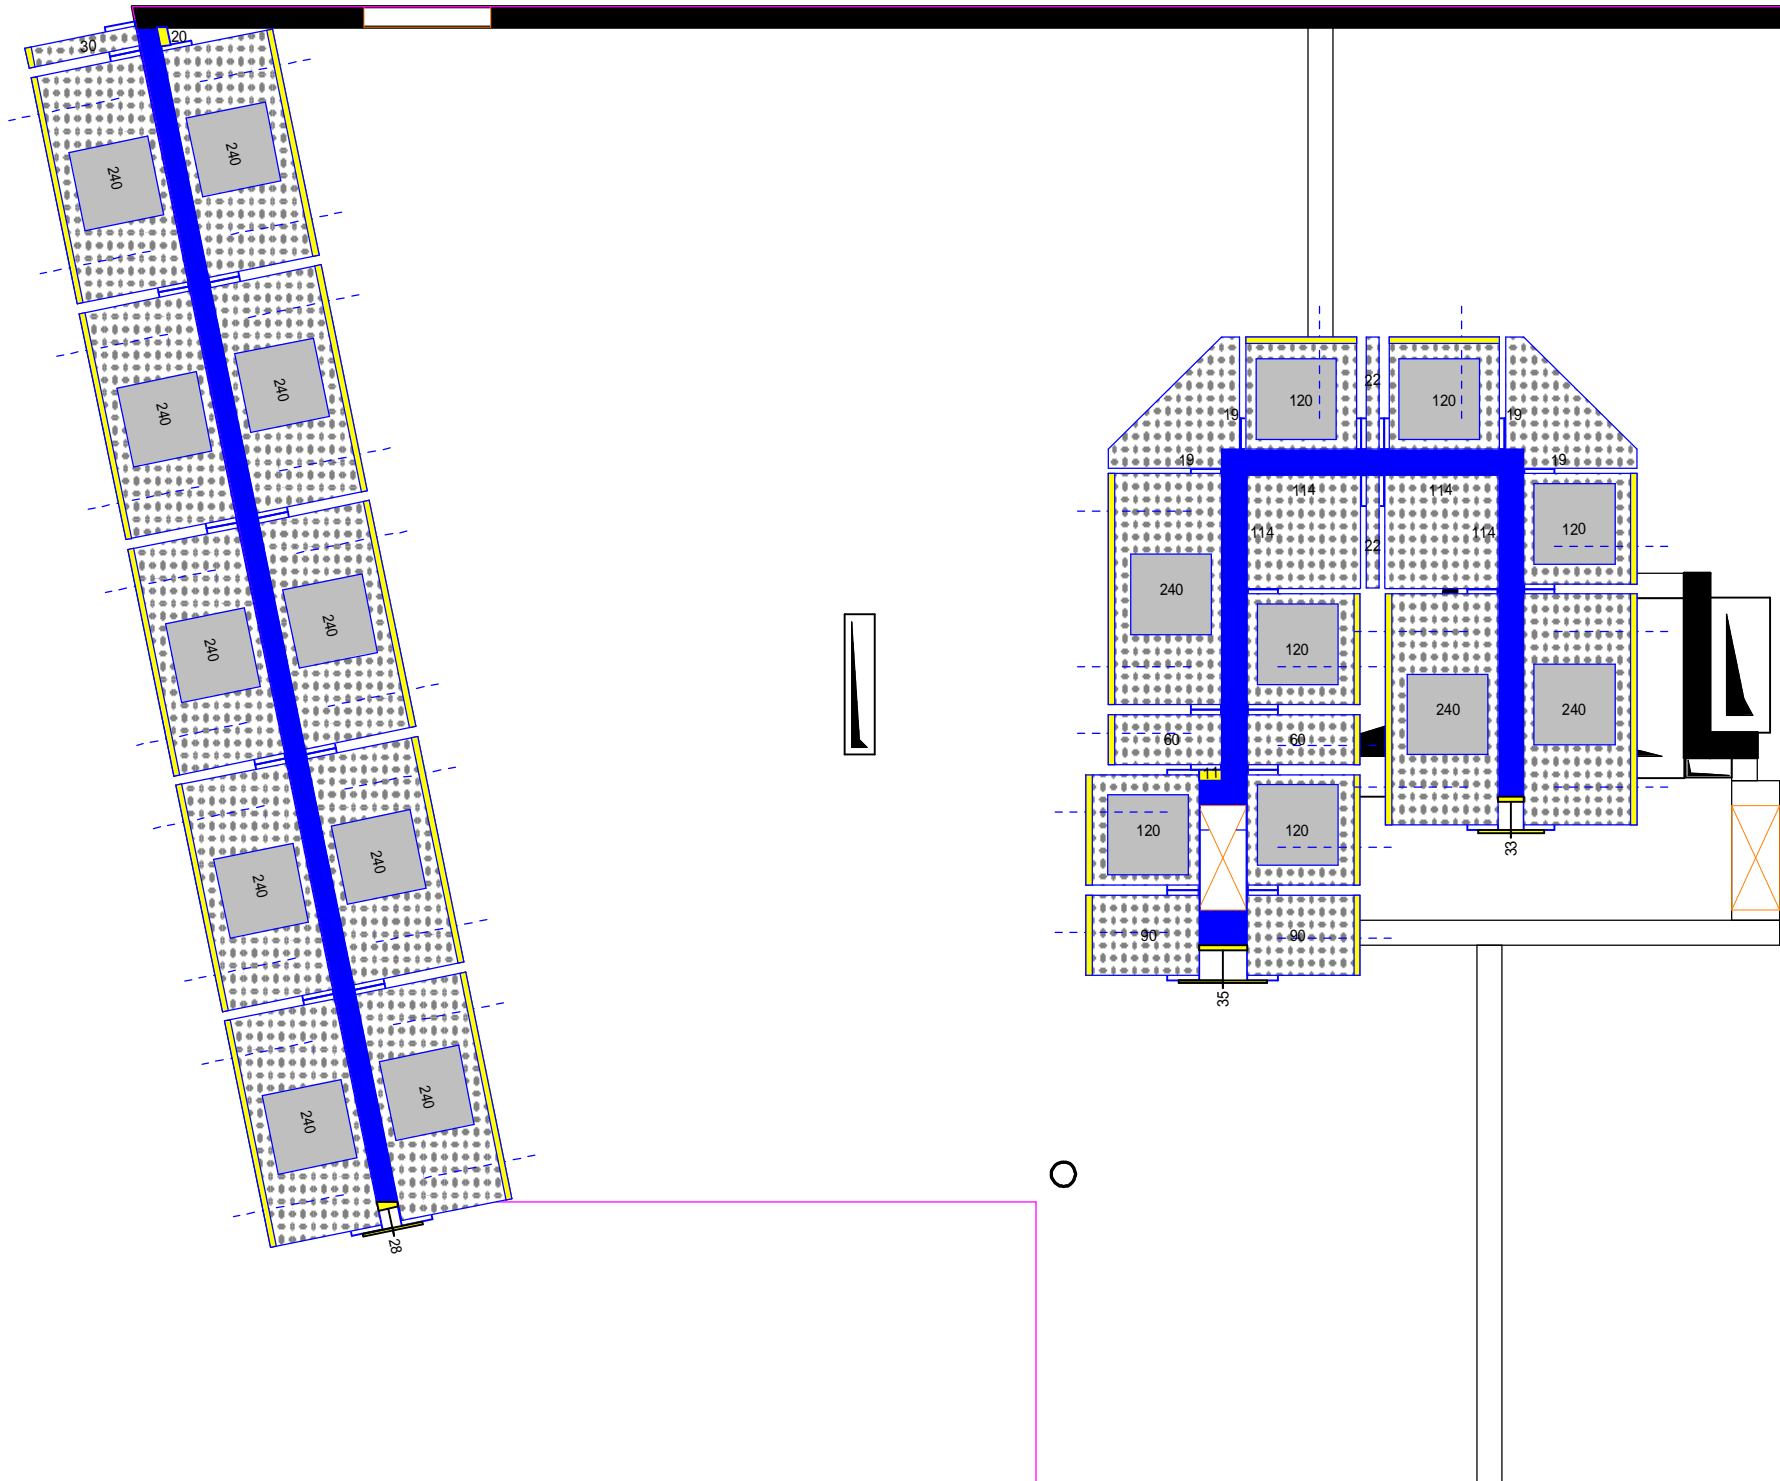

HAUTEUR COFFRAGE	BH 2800							
	1140 + 1140	190 + 190	2400	1200	900	600	300	220
LONGUEUR	2	2	13	6	2	2	1	2
TOTAL	4	4	28	14	4	6	6	2
RESTE	2	2	15	8	2	4	5	0

Ce plan et les principes adoptés dans celui-ci sont notre propriété exclusive et ne peuvent être reproduits ou communiqués à des tiers,sans notre autorisation écrite (code de la propriété intellectuelle - Loi du 1/07/92)


INDICE :
Modif : / /
Plan no :

Des : JDH
Echelle : 1/ 75.0
Date : 10/06/2009

CHANDIEU
Entr :
Chan : CHANDIEU

PHASE 2

J:\jhusong\ACADATA\BATIMENT\PCMO\DOSSIERS\CHANDIEU\HAB\Etage Type Bât 20 fin. H.A.Be Type Bât 20, pco

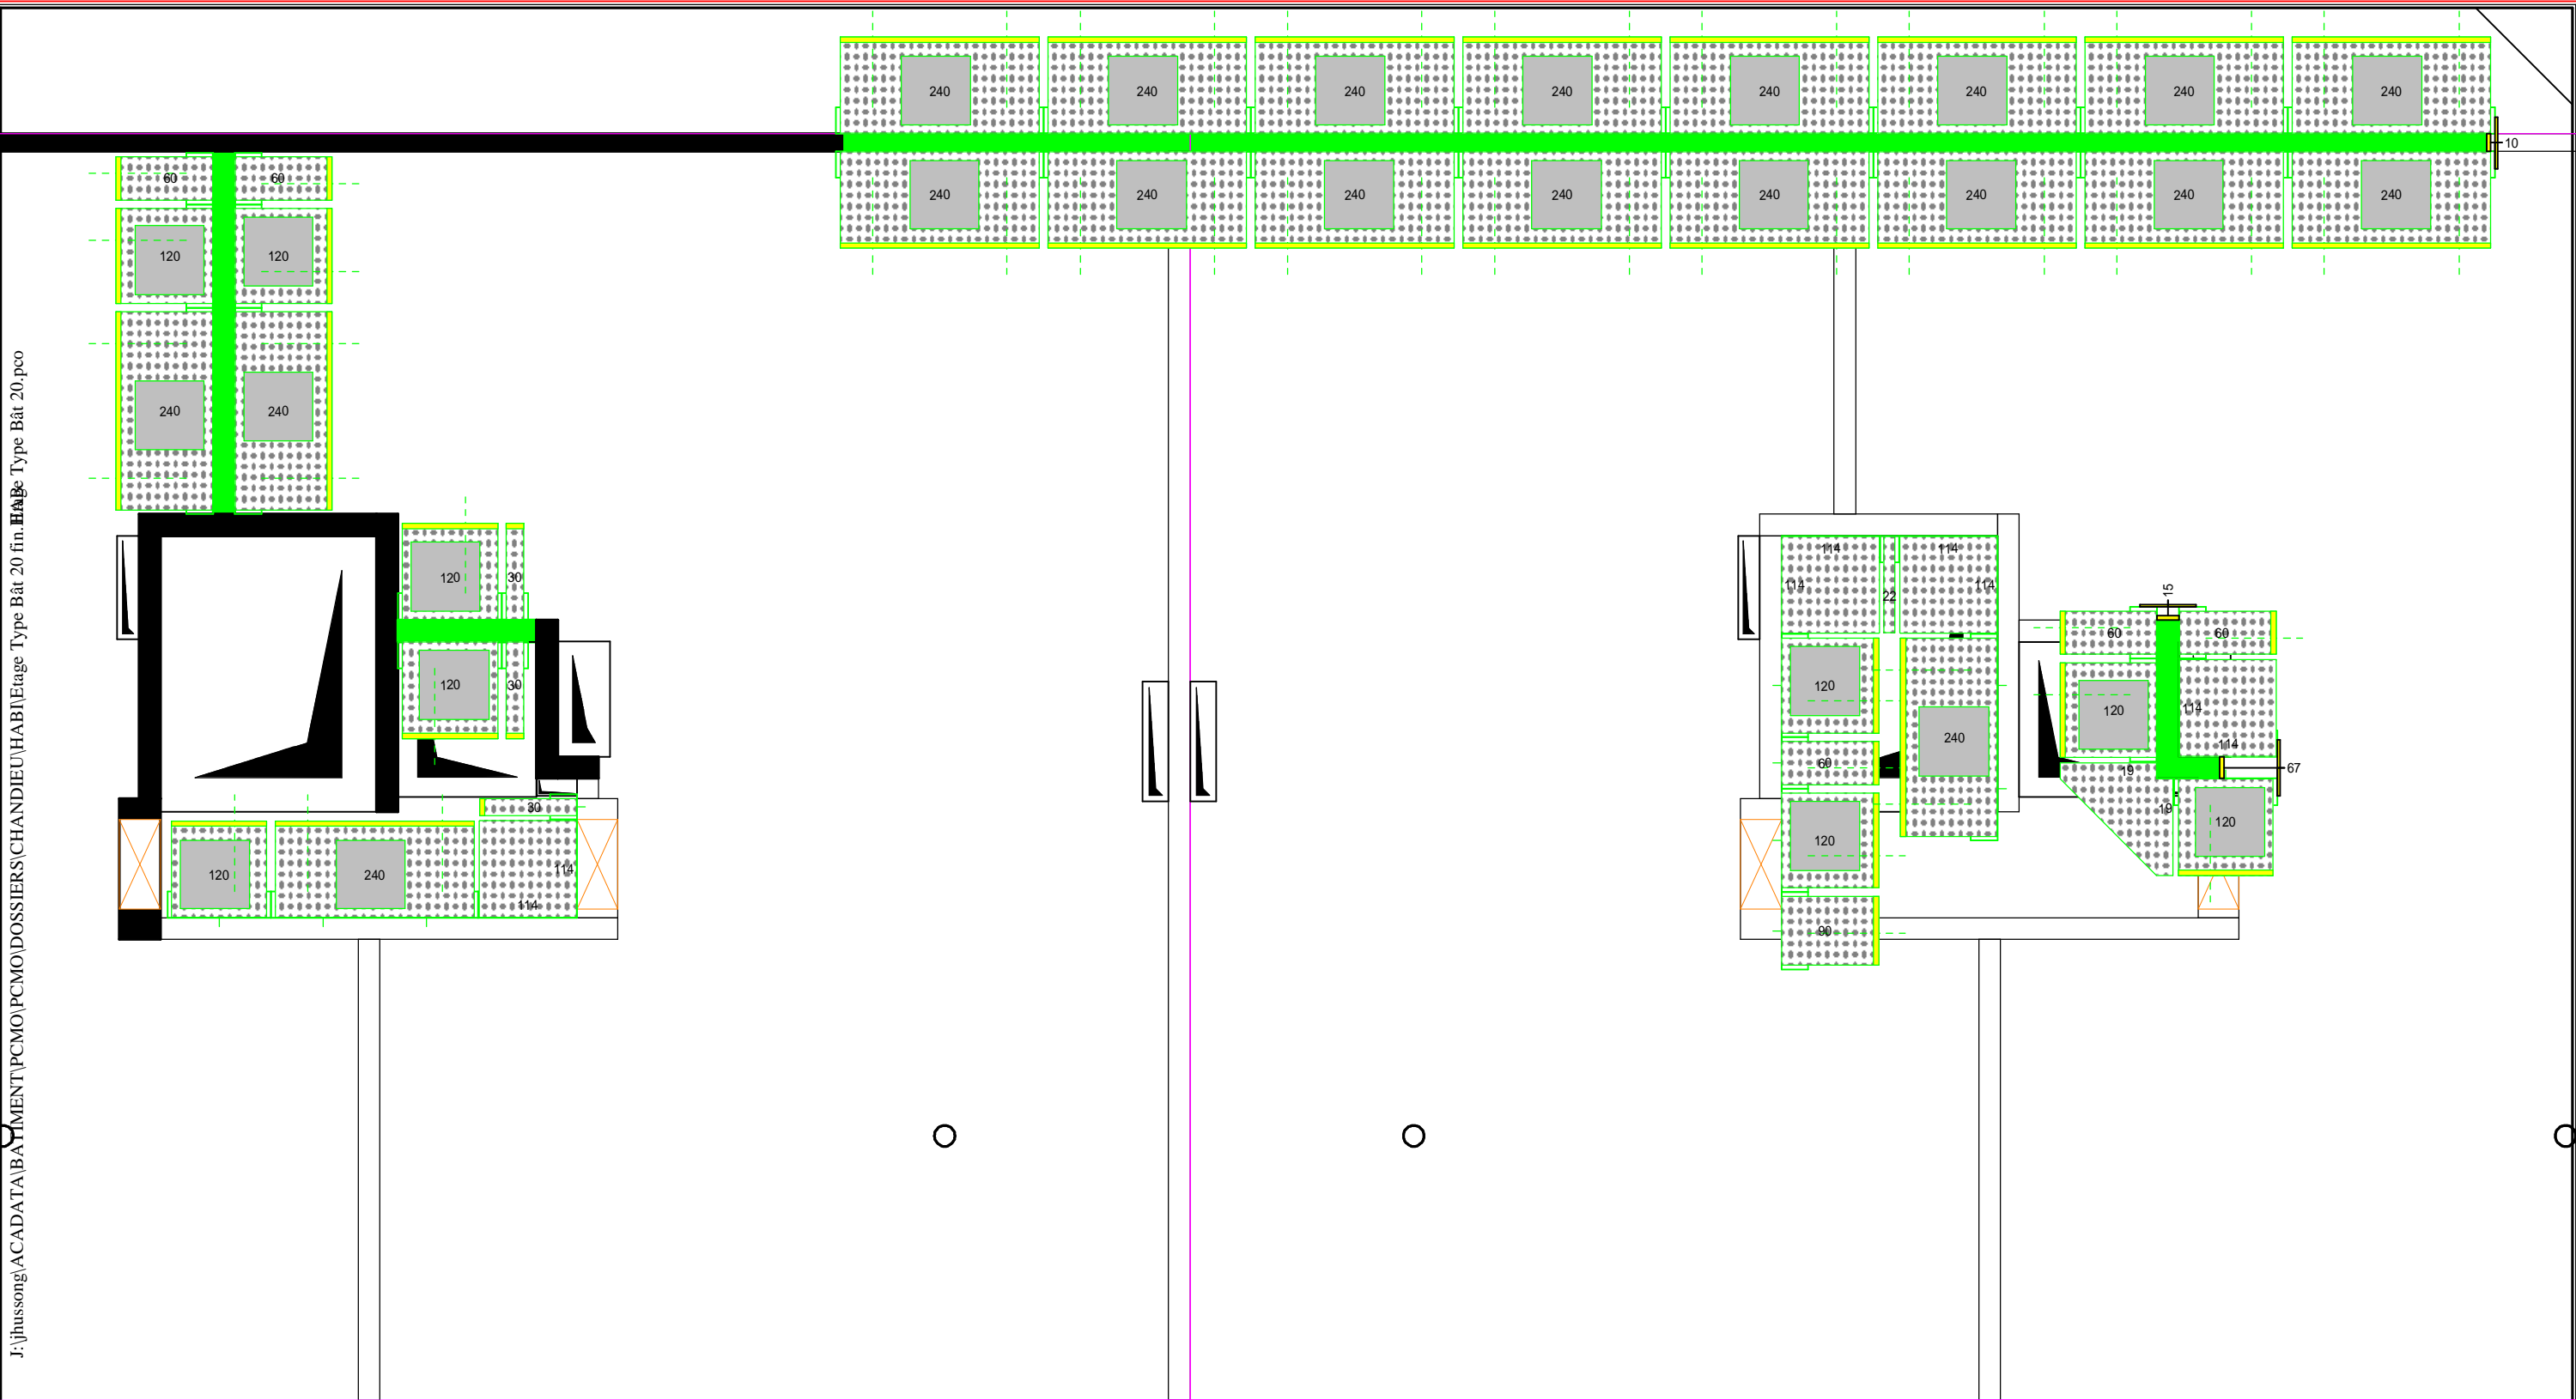

HAUTEUR COFFRAGE	BH 2800							
LONGUEUR	1140 + 1140	190 + 190	2400	1200	900	600	300	220
3	4	1	20	9	1	5	3	1
TOTAL	4	4	28	14	4	6	6	2
RESTE	0	3	8	5	3	1	3	1

Ce plan et les principes adoptés dans celui-ci sont notre propriété exclusive et ne peuvent être reproduits ou communiqués à des tiers,sans notre autorisation écrite (code de la propriété intellectuelle - Loi du 1/07/92)


INDICE :
Modif : / /
Plan no :

Des : JDH
Echelle : 1/ 75.0
Date : 10/06/2009

CHANDIEU
Entr :
Chan : CHANDIEU

PHASE 3

0

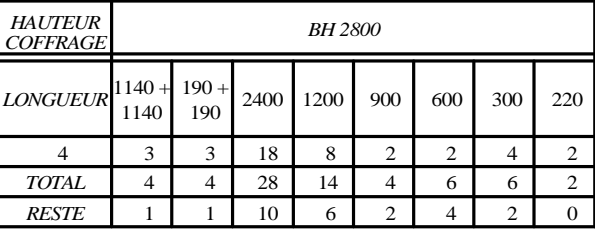


Ce plan et les principes adoptés dans celui-ci sont notre propriété exclusive et ne peuvent être reproduits ou communiqués à des tiers, sans notre autorisation écrite (code de la propriété intellectuelle - Loi du 1/07/92)

INDICE :	Des : <i>JDH</i>	CHANDIEU
Modif : / /	Echelle : 1/ 75.0	Entr :
Plan no :	Date : 10/06/2009	Chan : CHANDIEU


PHASE 4

J:\jhusong\ACADATA\BATIMENT\PCMO\PCMO\DOSSIERS\CHANDIEU\HAB\Etage Type Bât 20 fin. HA Be Type Bât 20, pco

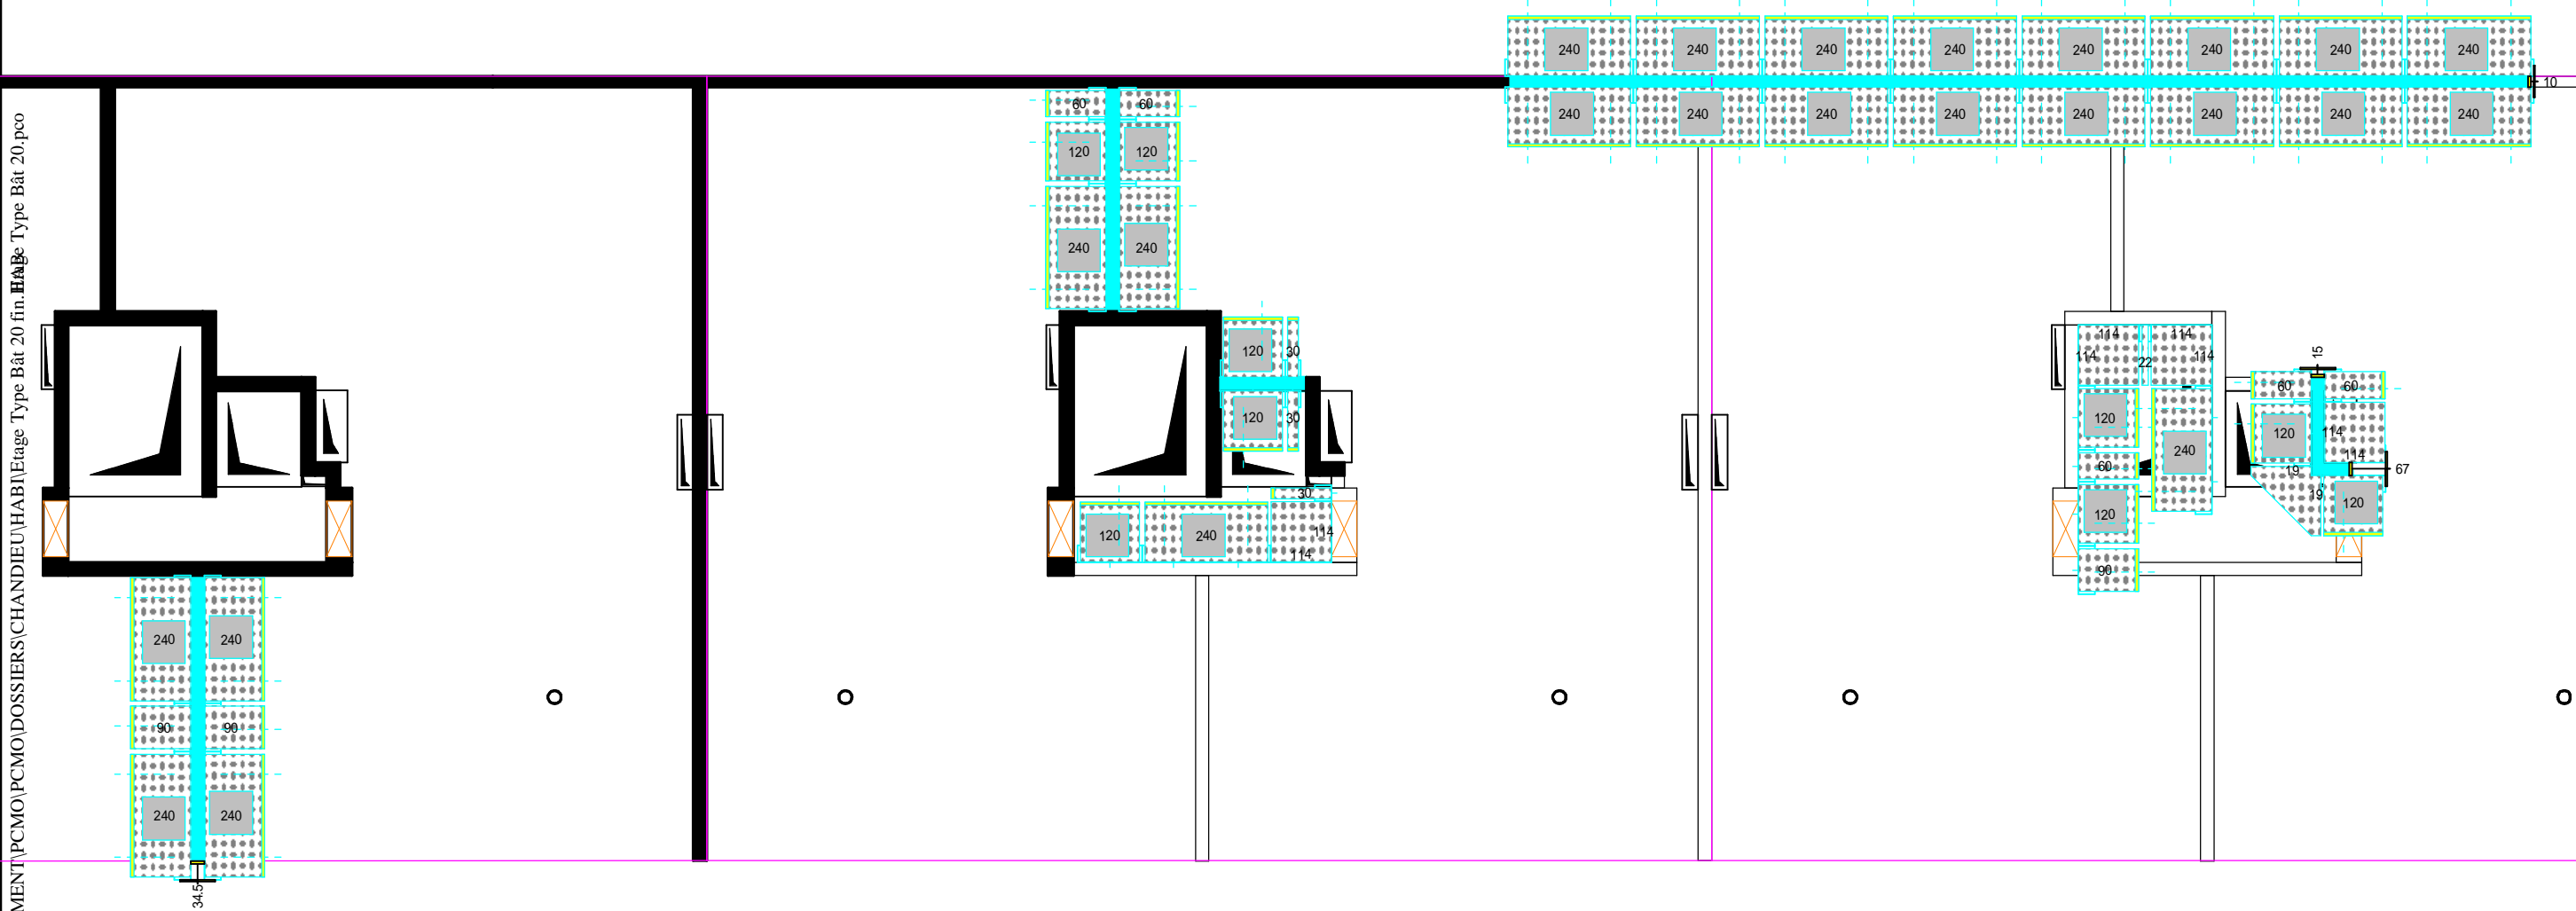

Ce plan et les principes adoptés dans celui-ci sont notre propriété exclusive et ne peuvent être reproduits ou communiqués à des tiers, sans notre autorisation écrite (code de la propriété intellectuelle - Loi du 1/07/92)

INDICE :	Des : JDH	CHANDIEU	PHASE 5
Modif : / /	Echelle : 1/ 125.0	Entr :	
Plan no :	Date : 10/06/2009	Chan : CHANDIEU	

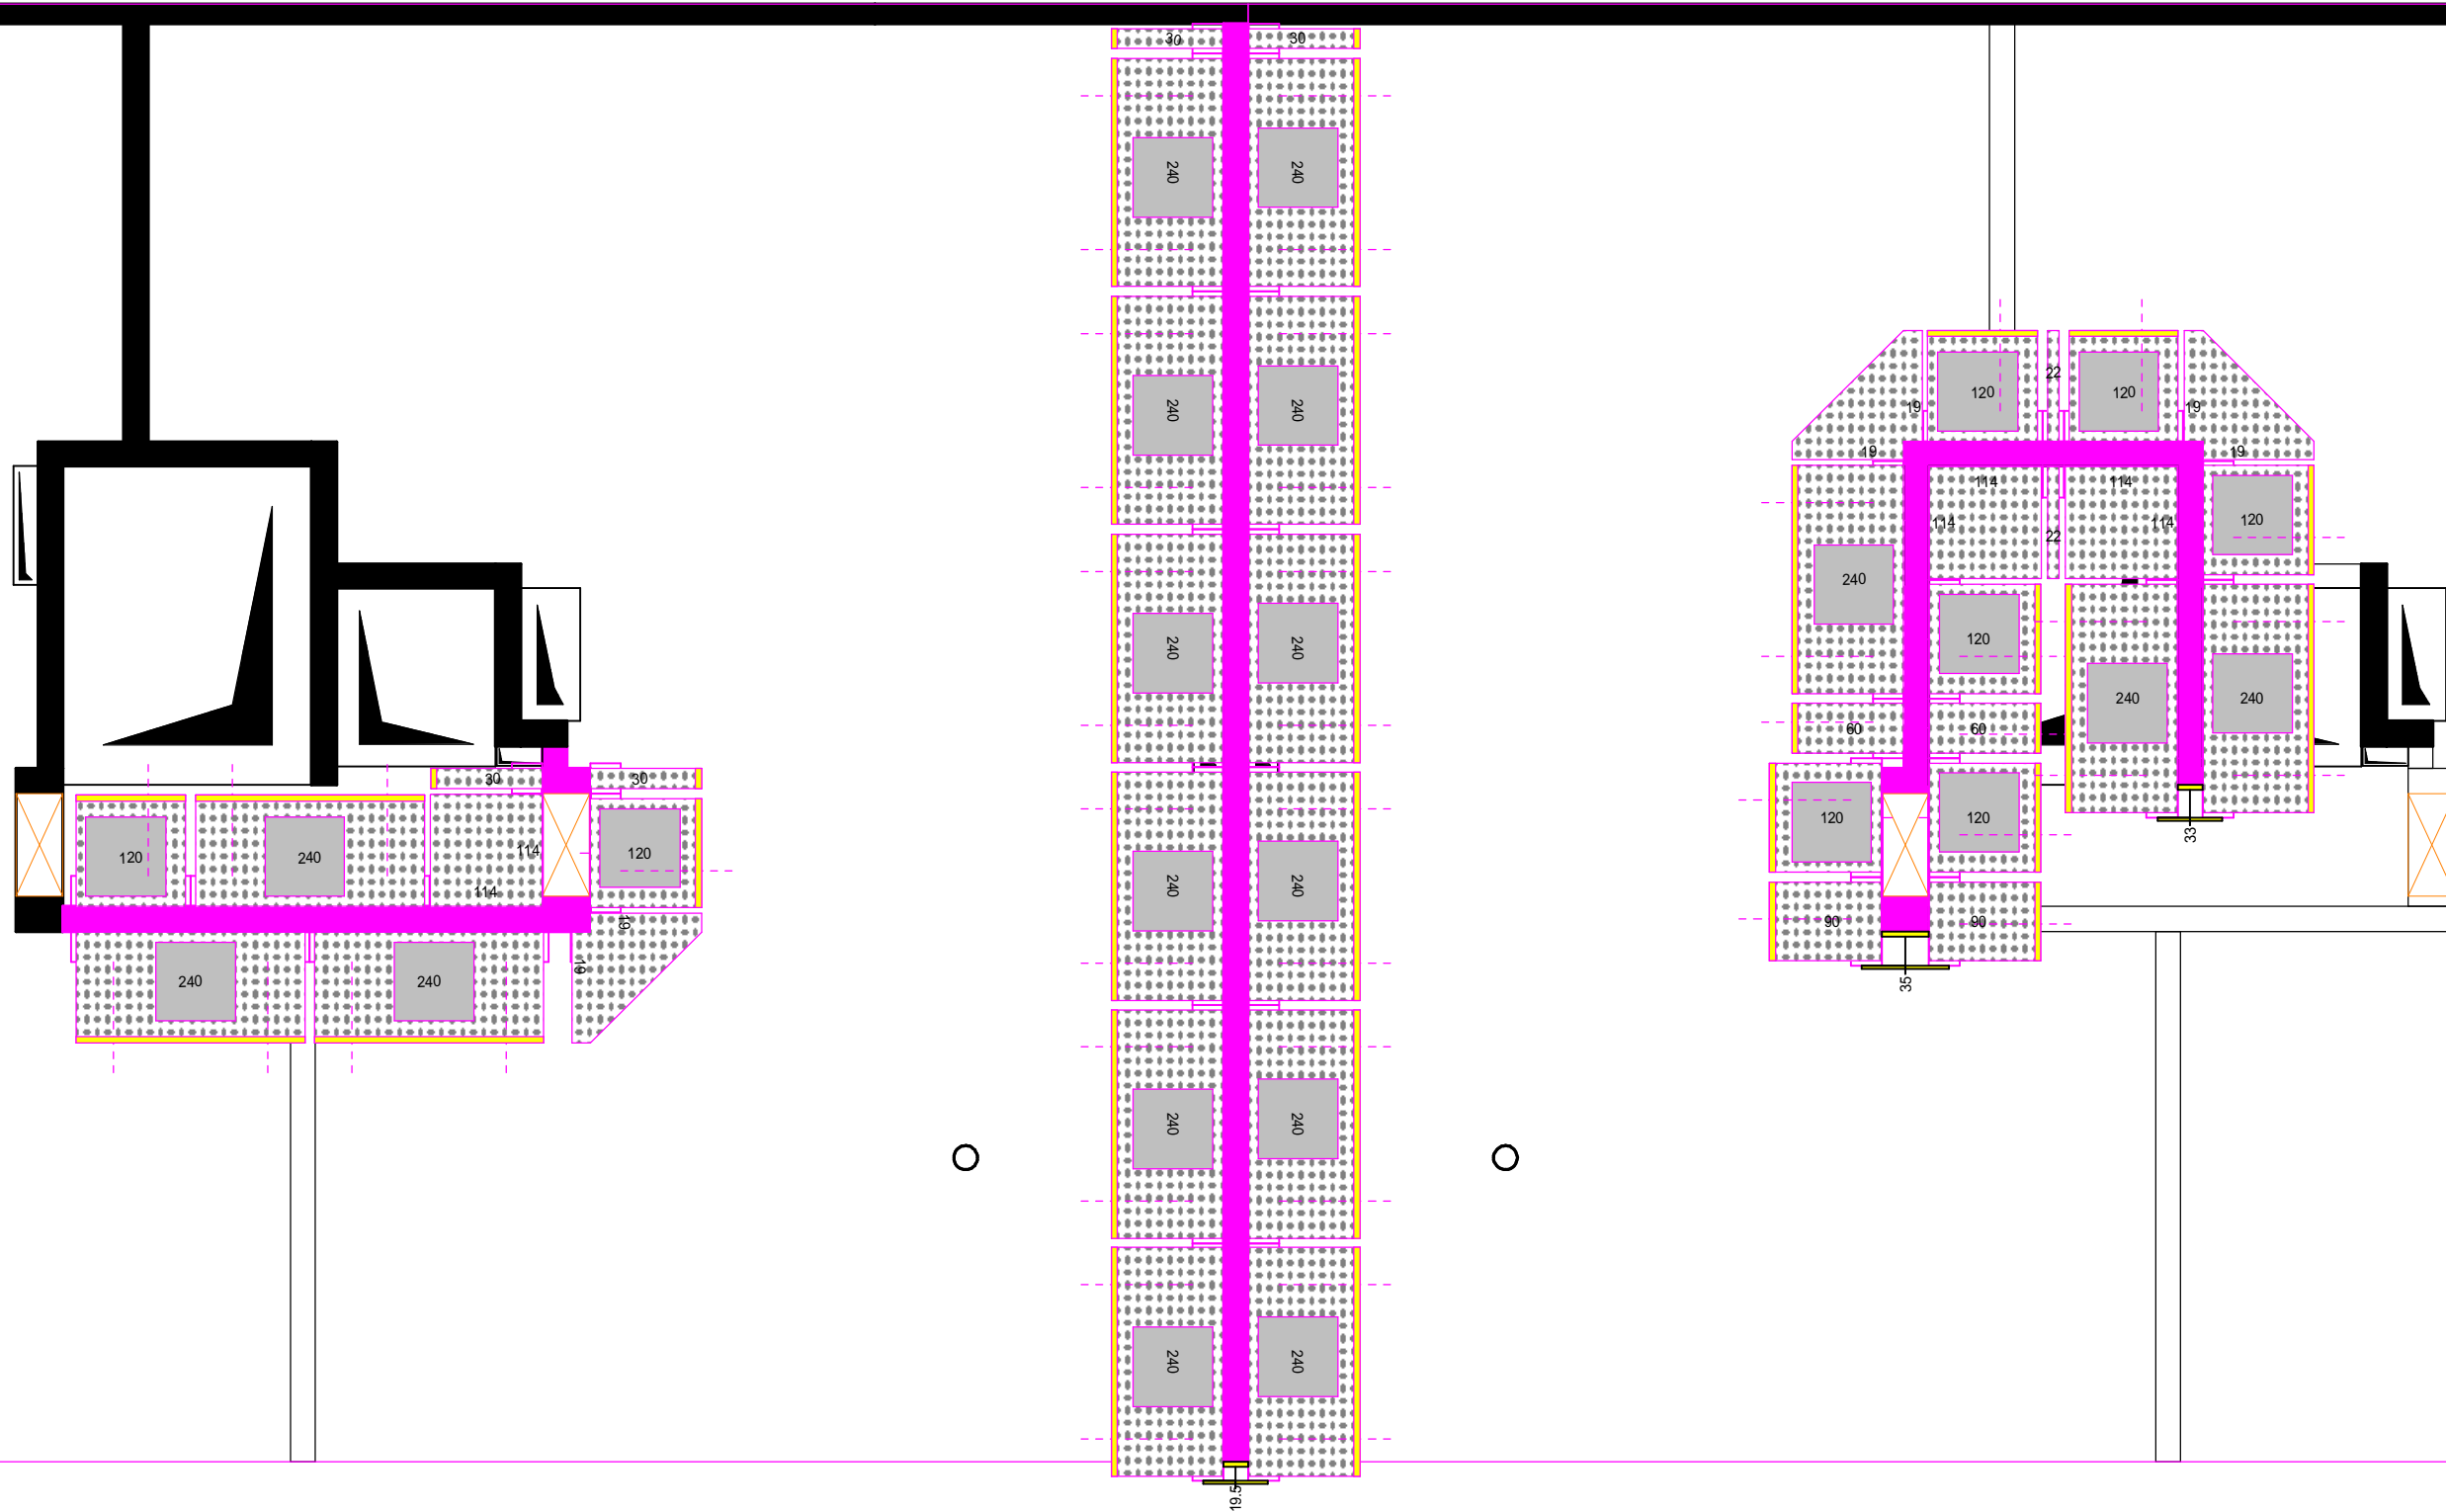

<i>HAUTEUR COFFRAGE</i>	<i>BH 2800</i>							
<i>LONGUEUR</i>	1140 + 1140	190 + 190	2400	1200	900	600	300	220
6	3	3	18	8	2	2	4	2
<i>TOTAL</i>	4	4	28	14	4	6	6	2
<i>RESTE</i>	1	1	10	6	2	4	2	0

Ce plan et les principes adoptés dans celui-ci sont notre propriété exclusive et ne peuvent être reproduits ou communiqués à des tiers, sans notre autorisation écrite (code de la propriété intellectuelle - Loi du 1/07/92)


INDICE :
Modif : / /
Plan no :

Des : *JDH*
Echelle : 1/ 75.0
Date : 10/06/2009

CHANDIEU
Entr :
Chan : CHANDIEU

PHASE 6

J:\jhusong\ACADATA\BATIMENT\PCMO\DOSSIERS\CHANDIEU\HAB\Etage Type Bât 20 fin. HABe Type Bât 20, pco

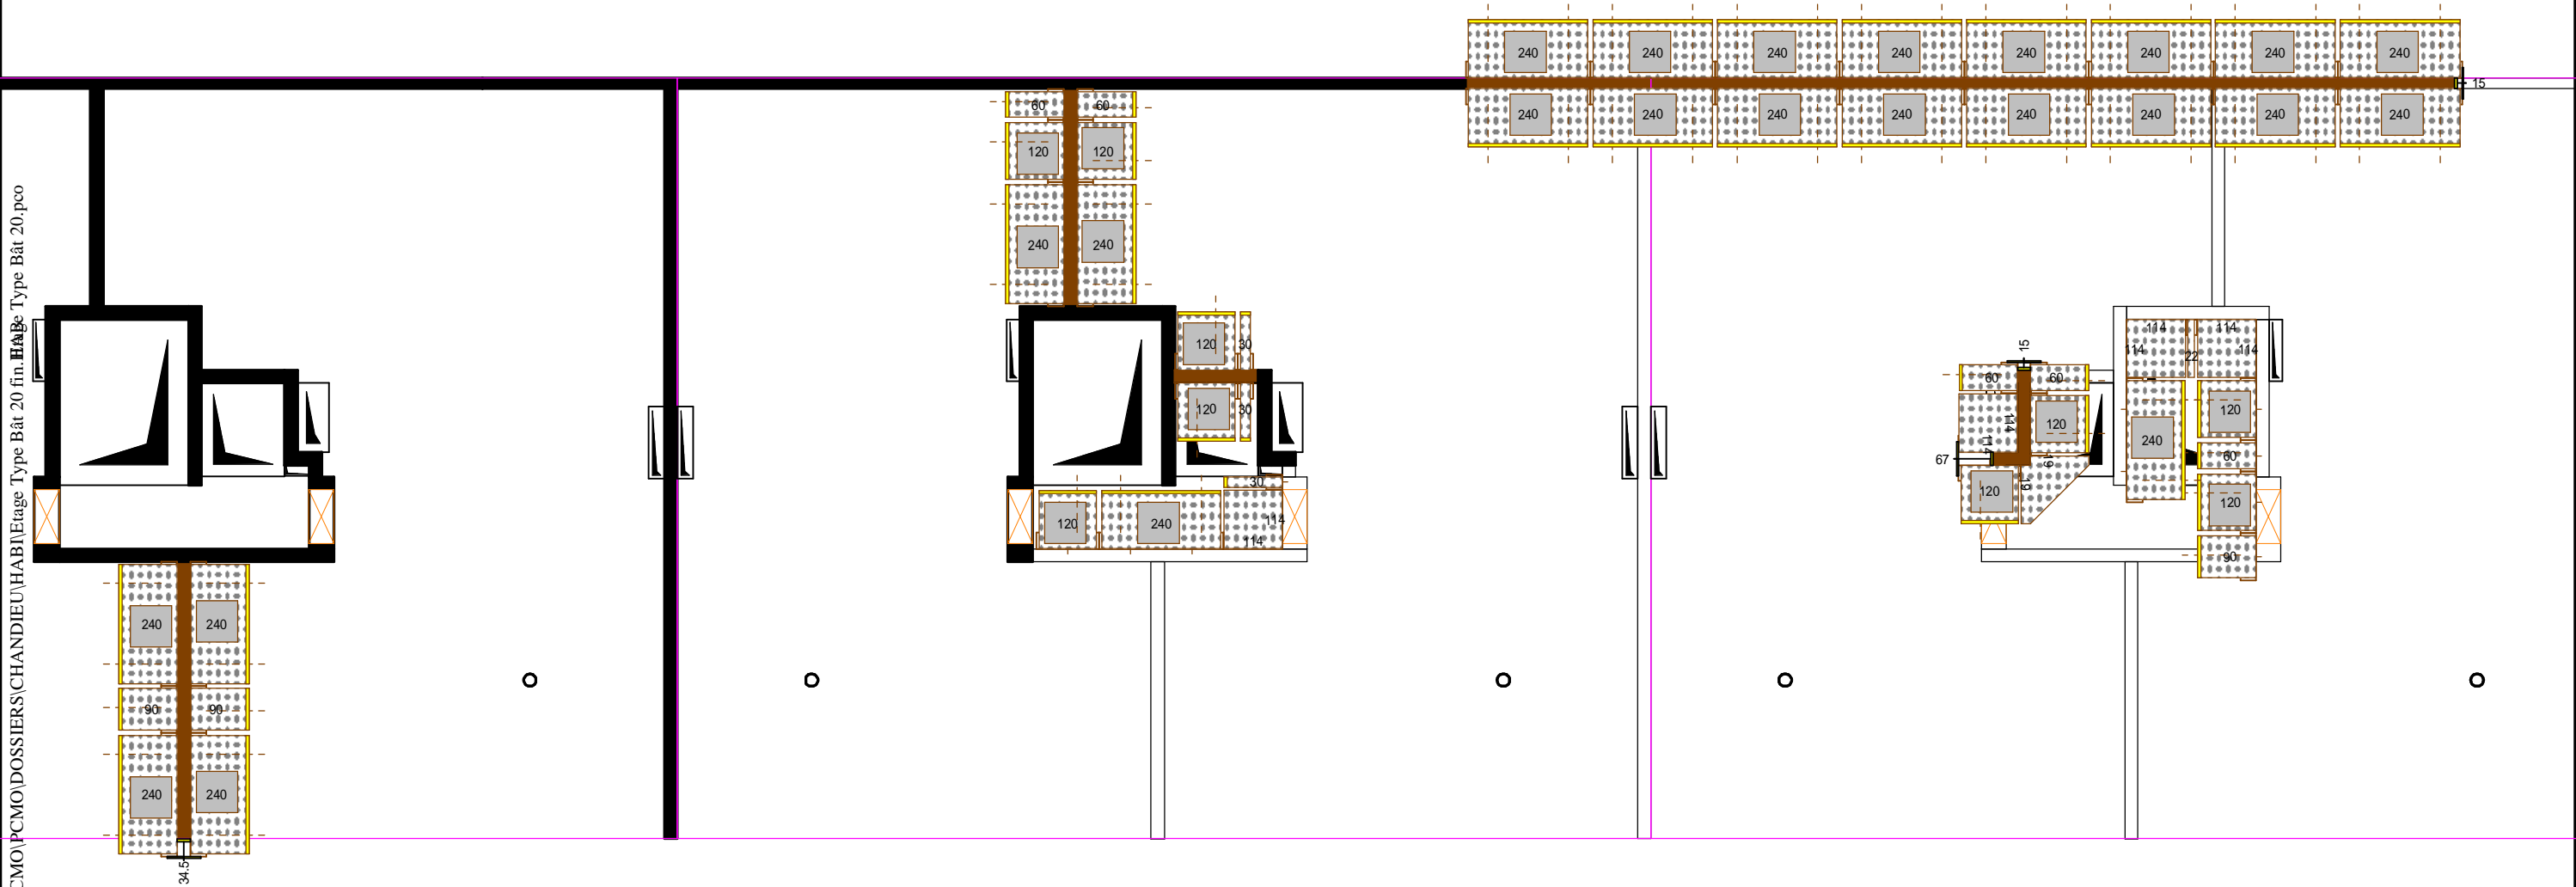

HAUTEUR COFFRAGE	BH 2800							
LONGUEUR	1140 + 1140	190 + 190	2400	1200	900	600	300	220
7	4	1	24	9	3	5	3	1
TOTAL	4	4	28	14	4	6	6	2
RESTE	0	3	4	5	1	1	3	1

Ce plan et les principes adoptés dans celui-ci sont notre propriété exclusive et ne peuvent être reproduits ou communiqués à des tiers,sans notre autorisation écrite (code de la propriété intellectuelle - Loi du 1/07/92)


INDICE :
Modif : / /
Plan no :

Des : *JDH*
Echelle : 1/ 125.0
Date : 10/06/2009

CHANDIEU
Entr :
Chan : CHANDIEU

PHASE 7

J:\jhusson\ACADATA\BATIMENT\PCMO\DOSSIERS\CHANDIEU\Etage Type Bât 20 fin.HAB

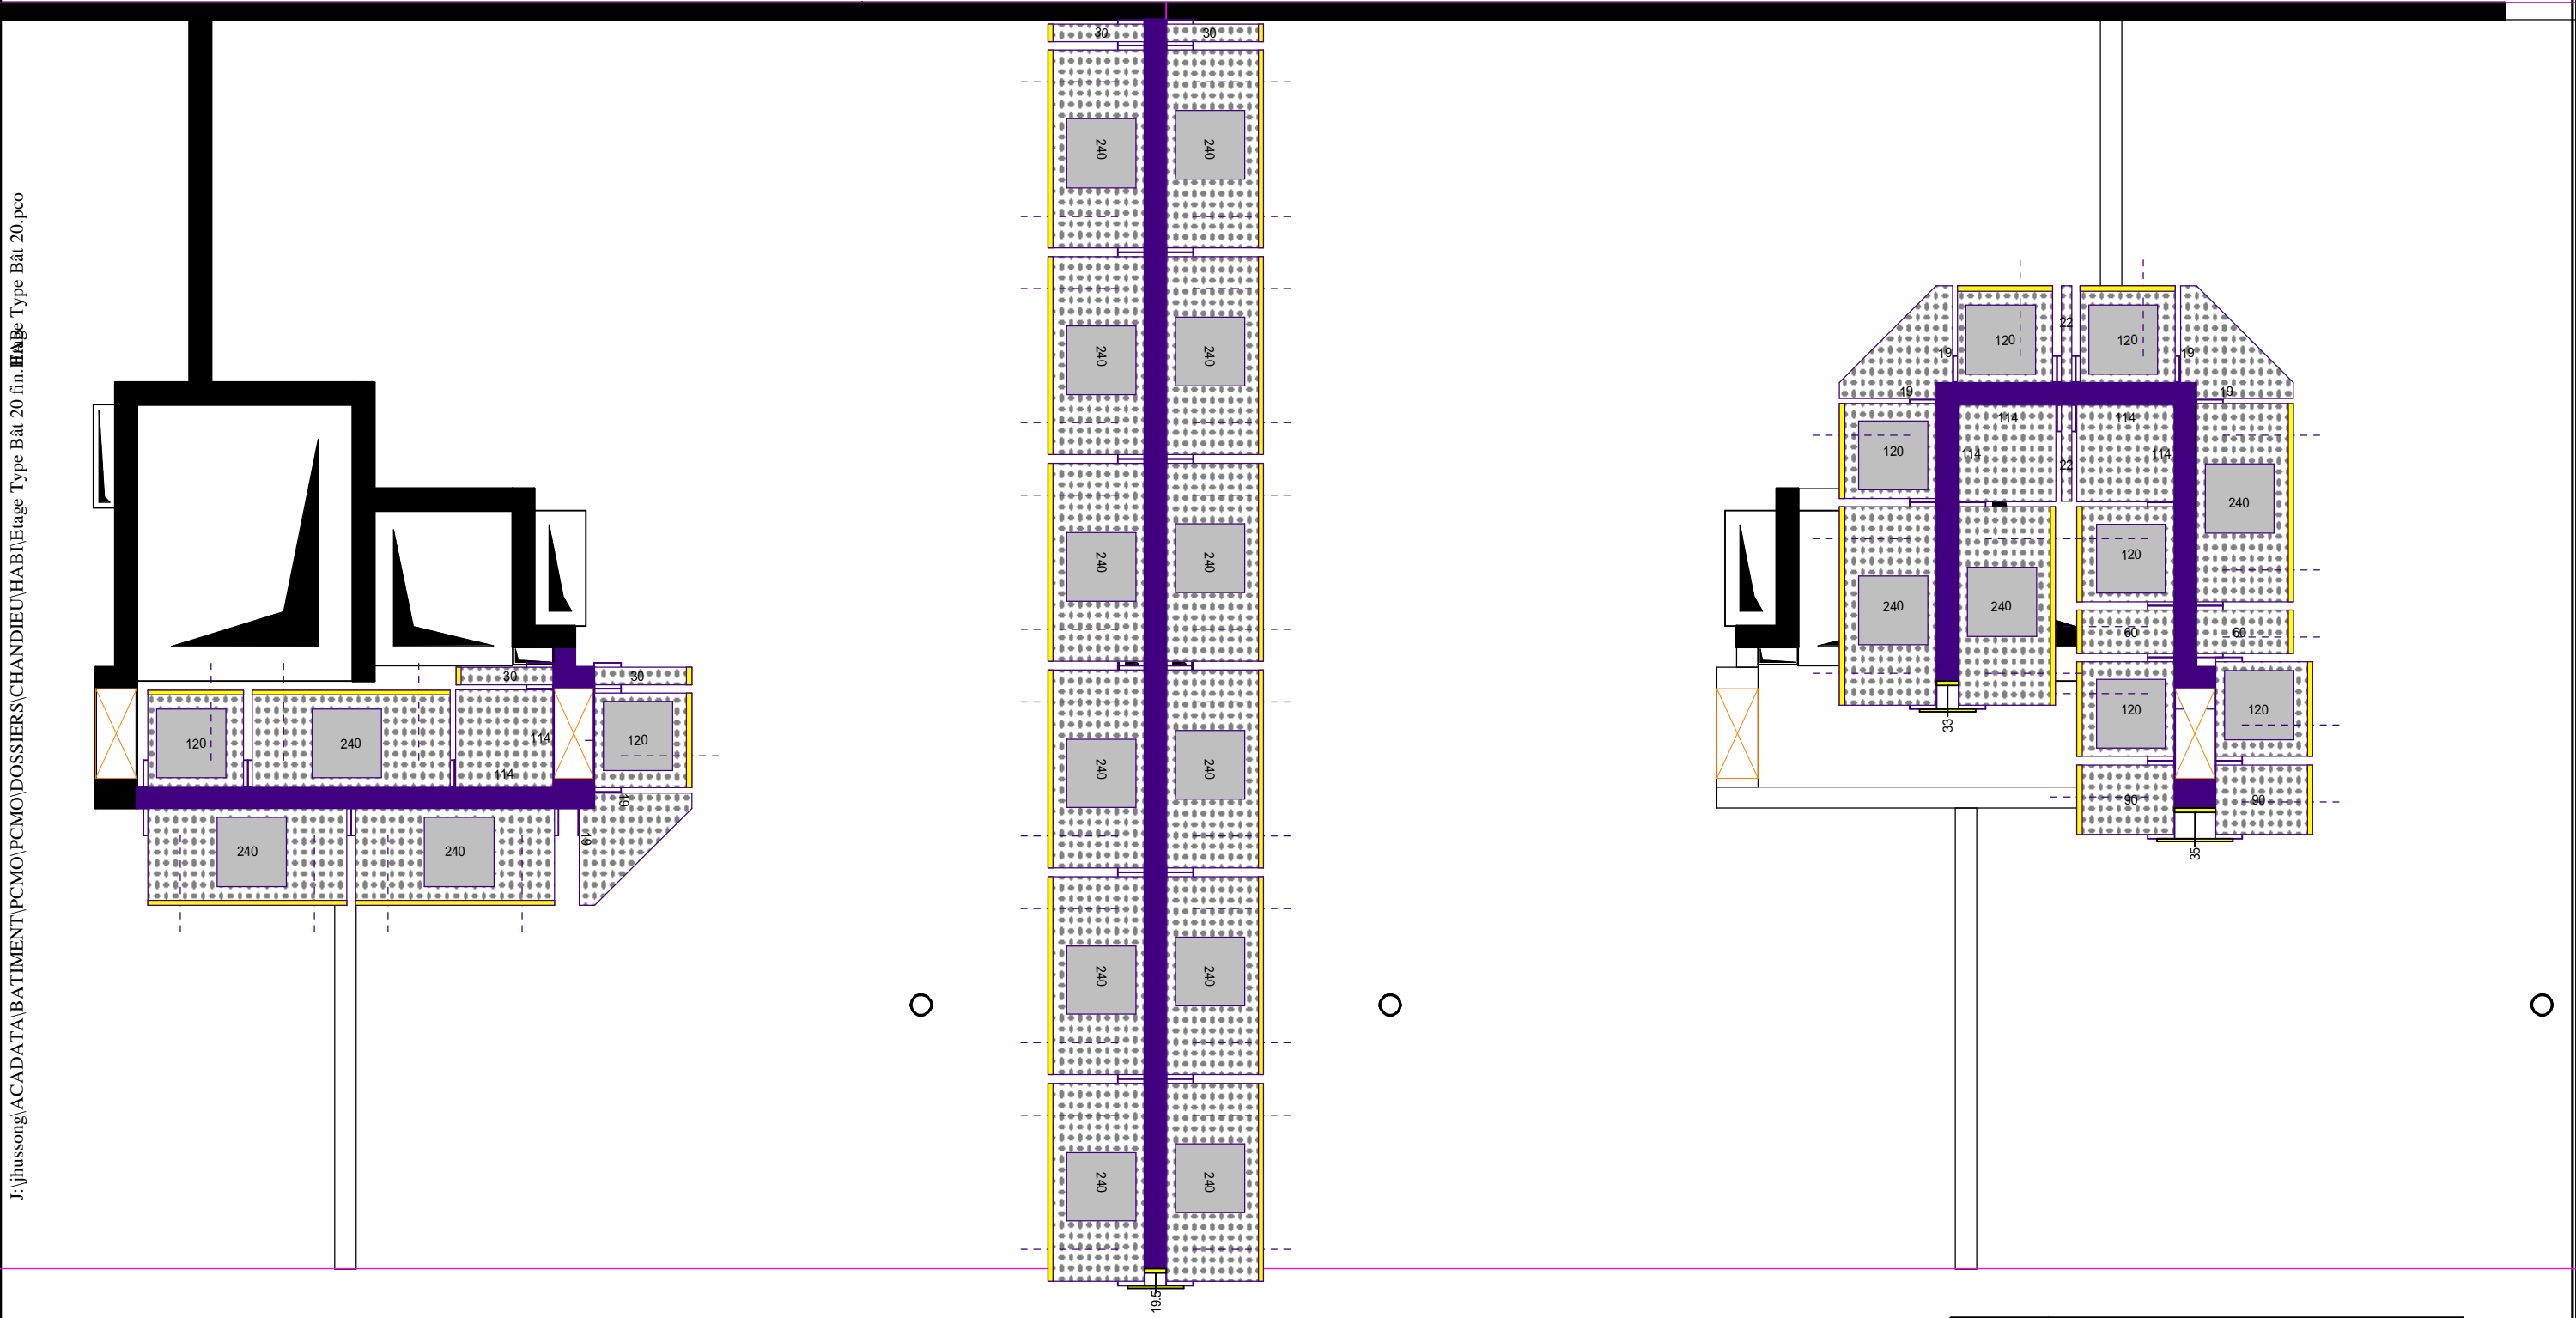

HAUTEUR COFFRAGE	BH 2800							
LONGUEUR	1140 + 1140	190 + 190	2400	1200	900	600	300	220
8	3	3	18	8	2	2	4	2
TOTAL	4	4	28	14	4	6	6	2
RESTE	1	1	10	6	2	4	2	0

Ce plan et les principes adoptés dans celui-ci sont notre propriété exclusive et ne peuvent être reproduits ou communiqués à des tiers,sans notre autorisation écrite (code de la propriété intellectuelle - Loi du 1/07/92)


INDICE :
Modif : / /
Plan no :

Des : JDH
Echelle : 1/ 75.0
Date : 10/06/2009

CHANDIEU
Entr :
Chan : CHANDIEU

PHASE 8

J:\jhusong\ACADATA\BATIMENT\PCMO\PCMO\DOSSIERS\CHANDIEU\HAB\Etage Type Bât 20 fin. H&B\Bé Type Bât 20.pco

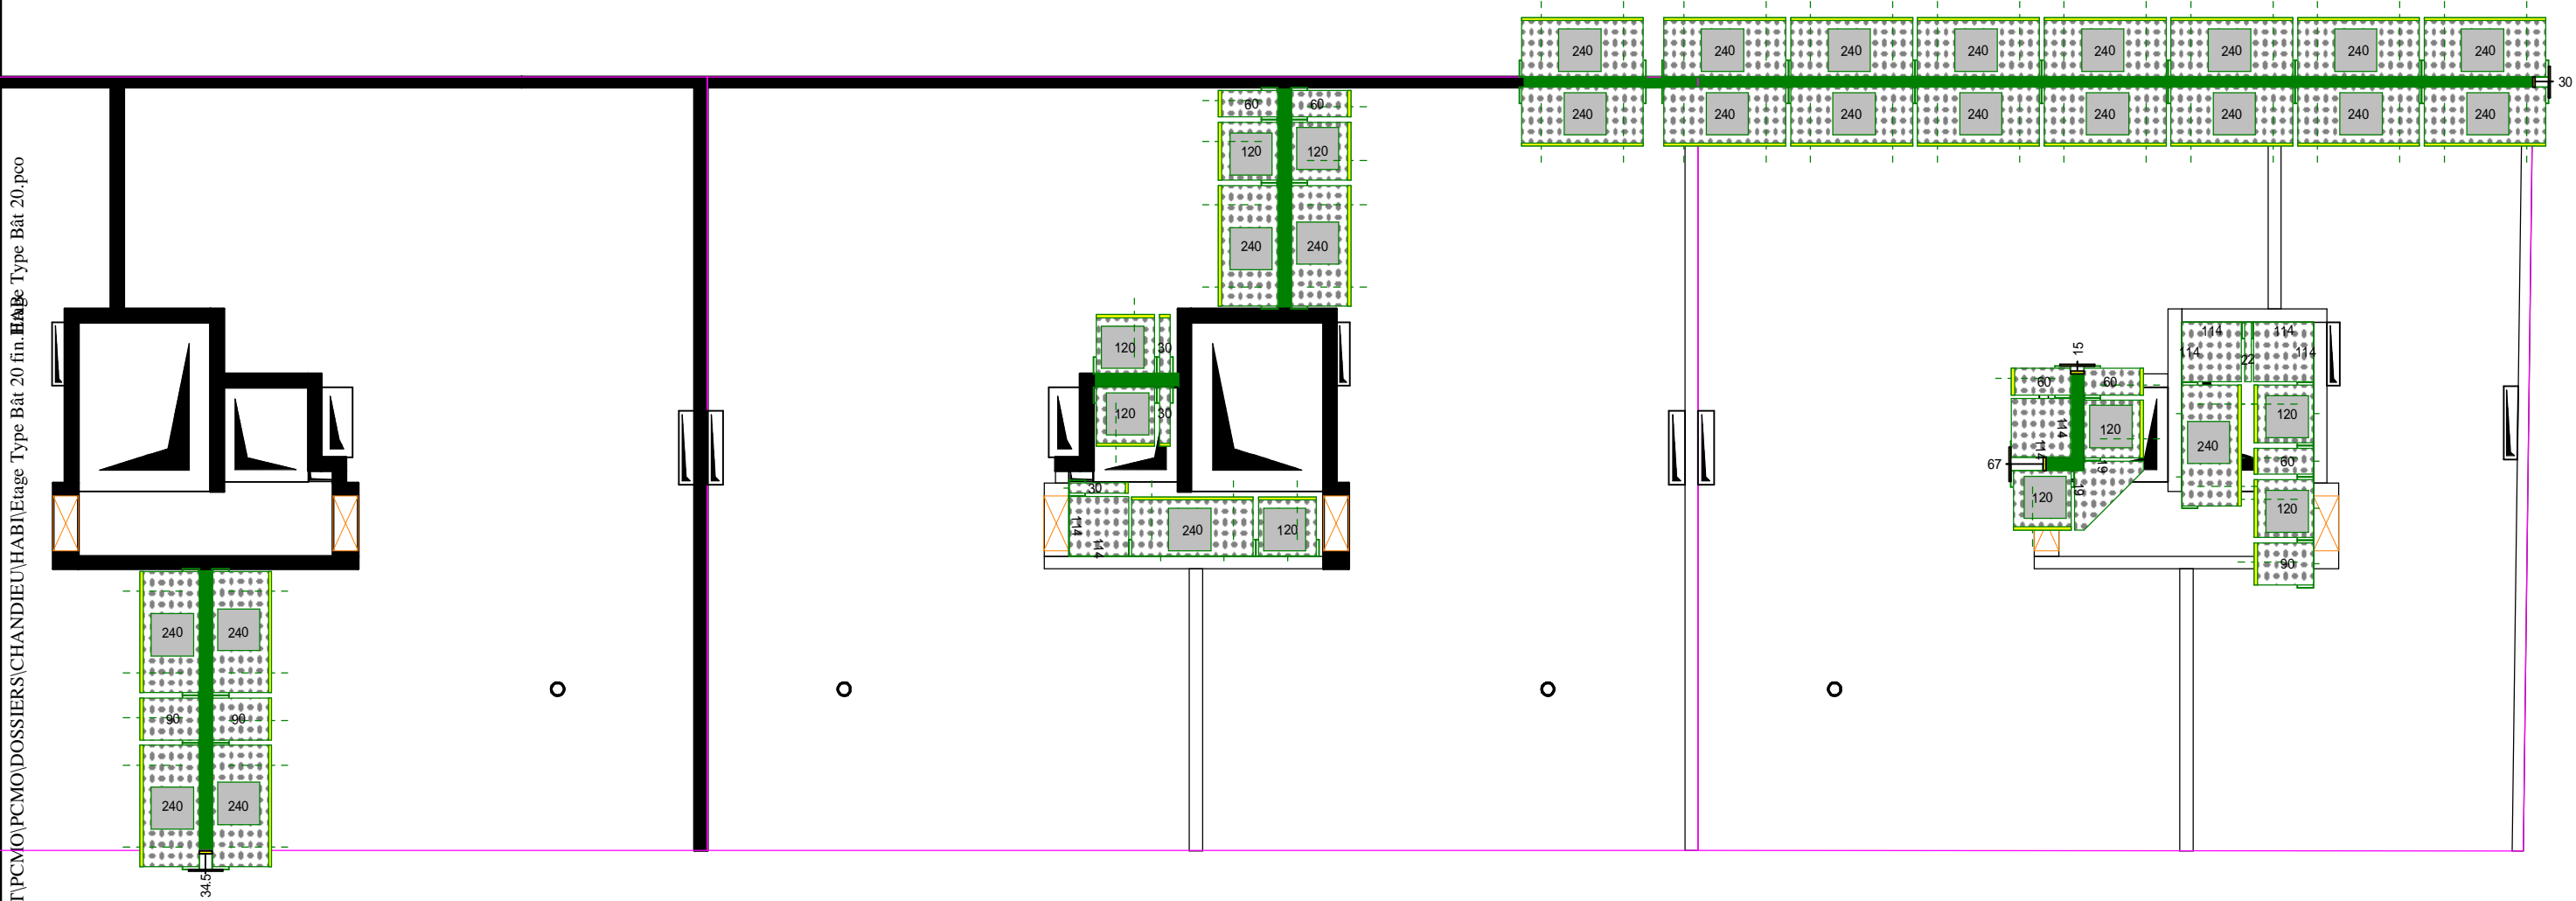

HAUTEUR COFFRAGE	BH 2800							
LONGUEUR	1140 + 1140	190 + 190	2400	1200	900	600	300	220
9	4	1	24	9	3	5	3	1
TOTAL	4	4	28	14	4	6	6	2
RESTE	0	3	4	5	1	1	3	1




Ce plan et les principes adoptés dans celui-ci sont notre propriété exclusive et ne peuvent être reproduits ou communiqués à des tiers,sans notre autorisation écrite (code de la propriété intellectuelle - Loi du 1/07/92)

INDICE :
Modif : / /
Plan no :

Des : JDH
Echelle : 1/ 125.0
Date : 10/06/2009

CHANDIEU
Entr :
Chan : CHANDIEU

PHASE 9

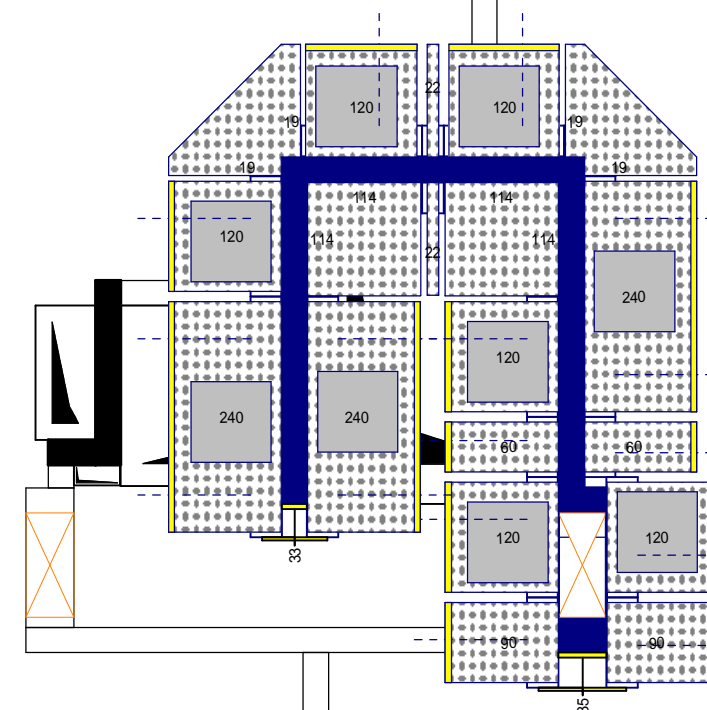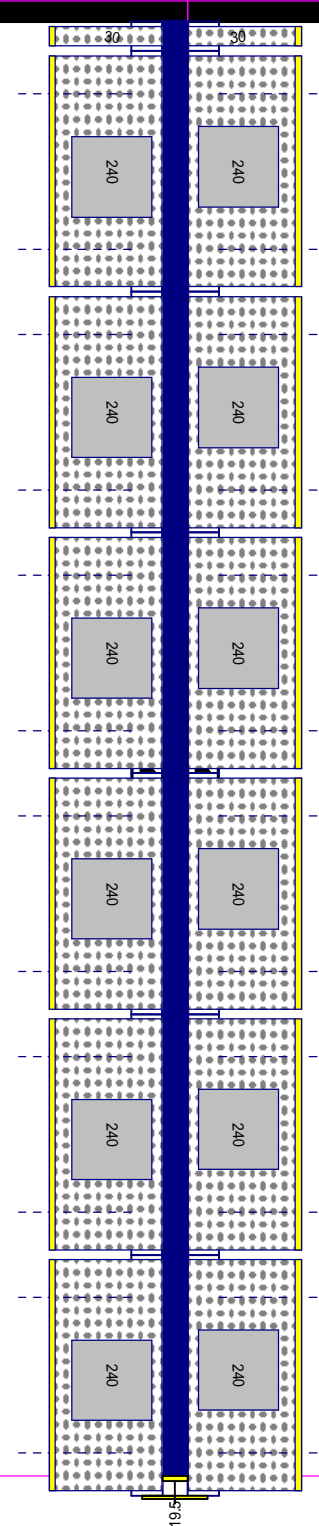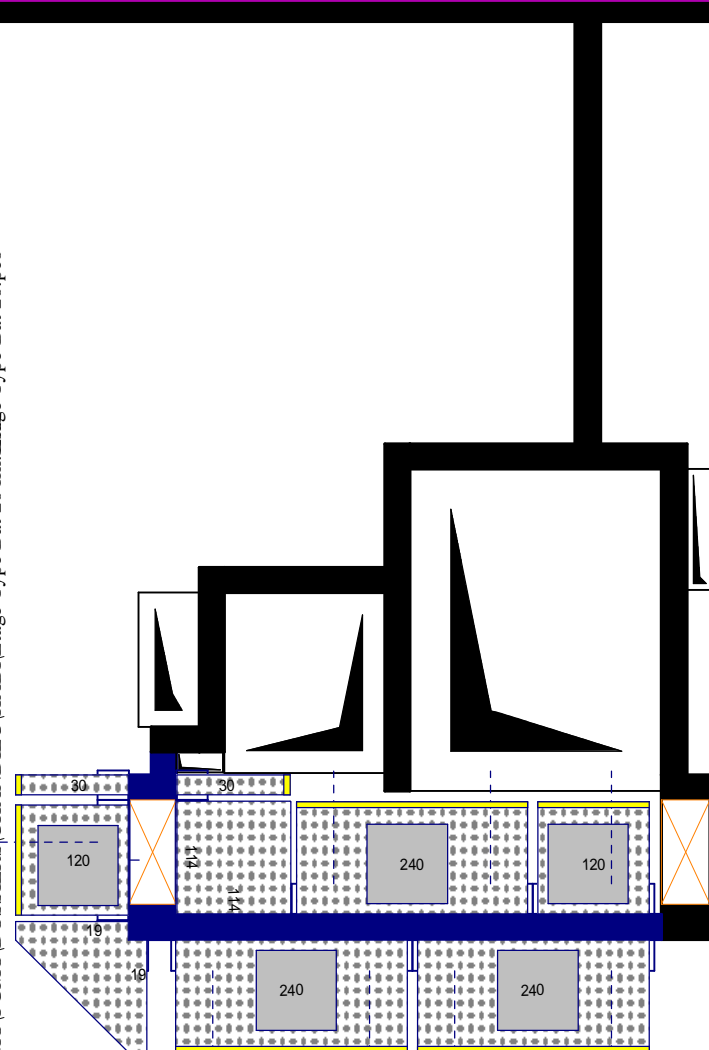

<i>HAUTEUR COFFRE</i>	<i>BH 2800</i>							
<i>LONGUEUR</i>	1140 + 1140	190 + 190	2400	1200	900	600	300	2200
10	3	3	18	8	2	2	4	2
<i>TOTAL</i>	4	4	28	14	4	6	6	2
<i>RESTE</i>	1	1	10	6	2	4	2	0

Ce plan et les principes adoptés dans celui-ci sont notre propriété exclusive et ne peuvent être reproduits ou communiqués à des tiers, sans notre autorisation écrite (code de la propriété intellectuelle - Loi du 1/07/92)


INDICE :
Modif : / /
Plan no :

Des : *JDH*
Echelle : 1/ 75.0
Date : 10/06/2009

CHANDIEU
Entr :
Chan : CHANDIEU

PHASE 10

J:\jhusong\ACADATA\BATIMENT\PCMO\PCMO\POSSIERS\CHANDIEU\HABITAGE Type Bat 20 fin.HABe Type Bat 20.pco

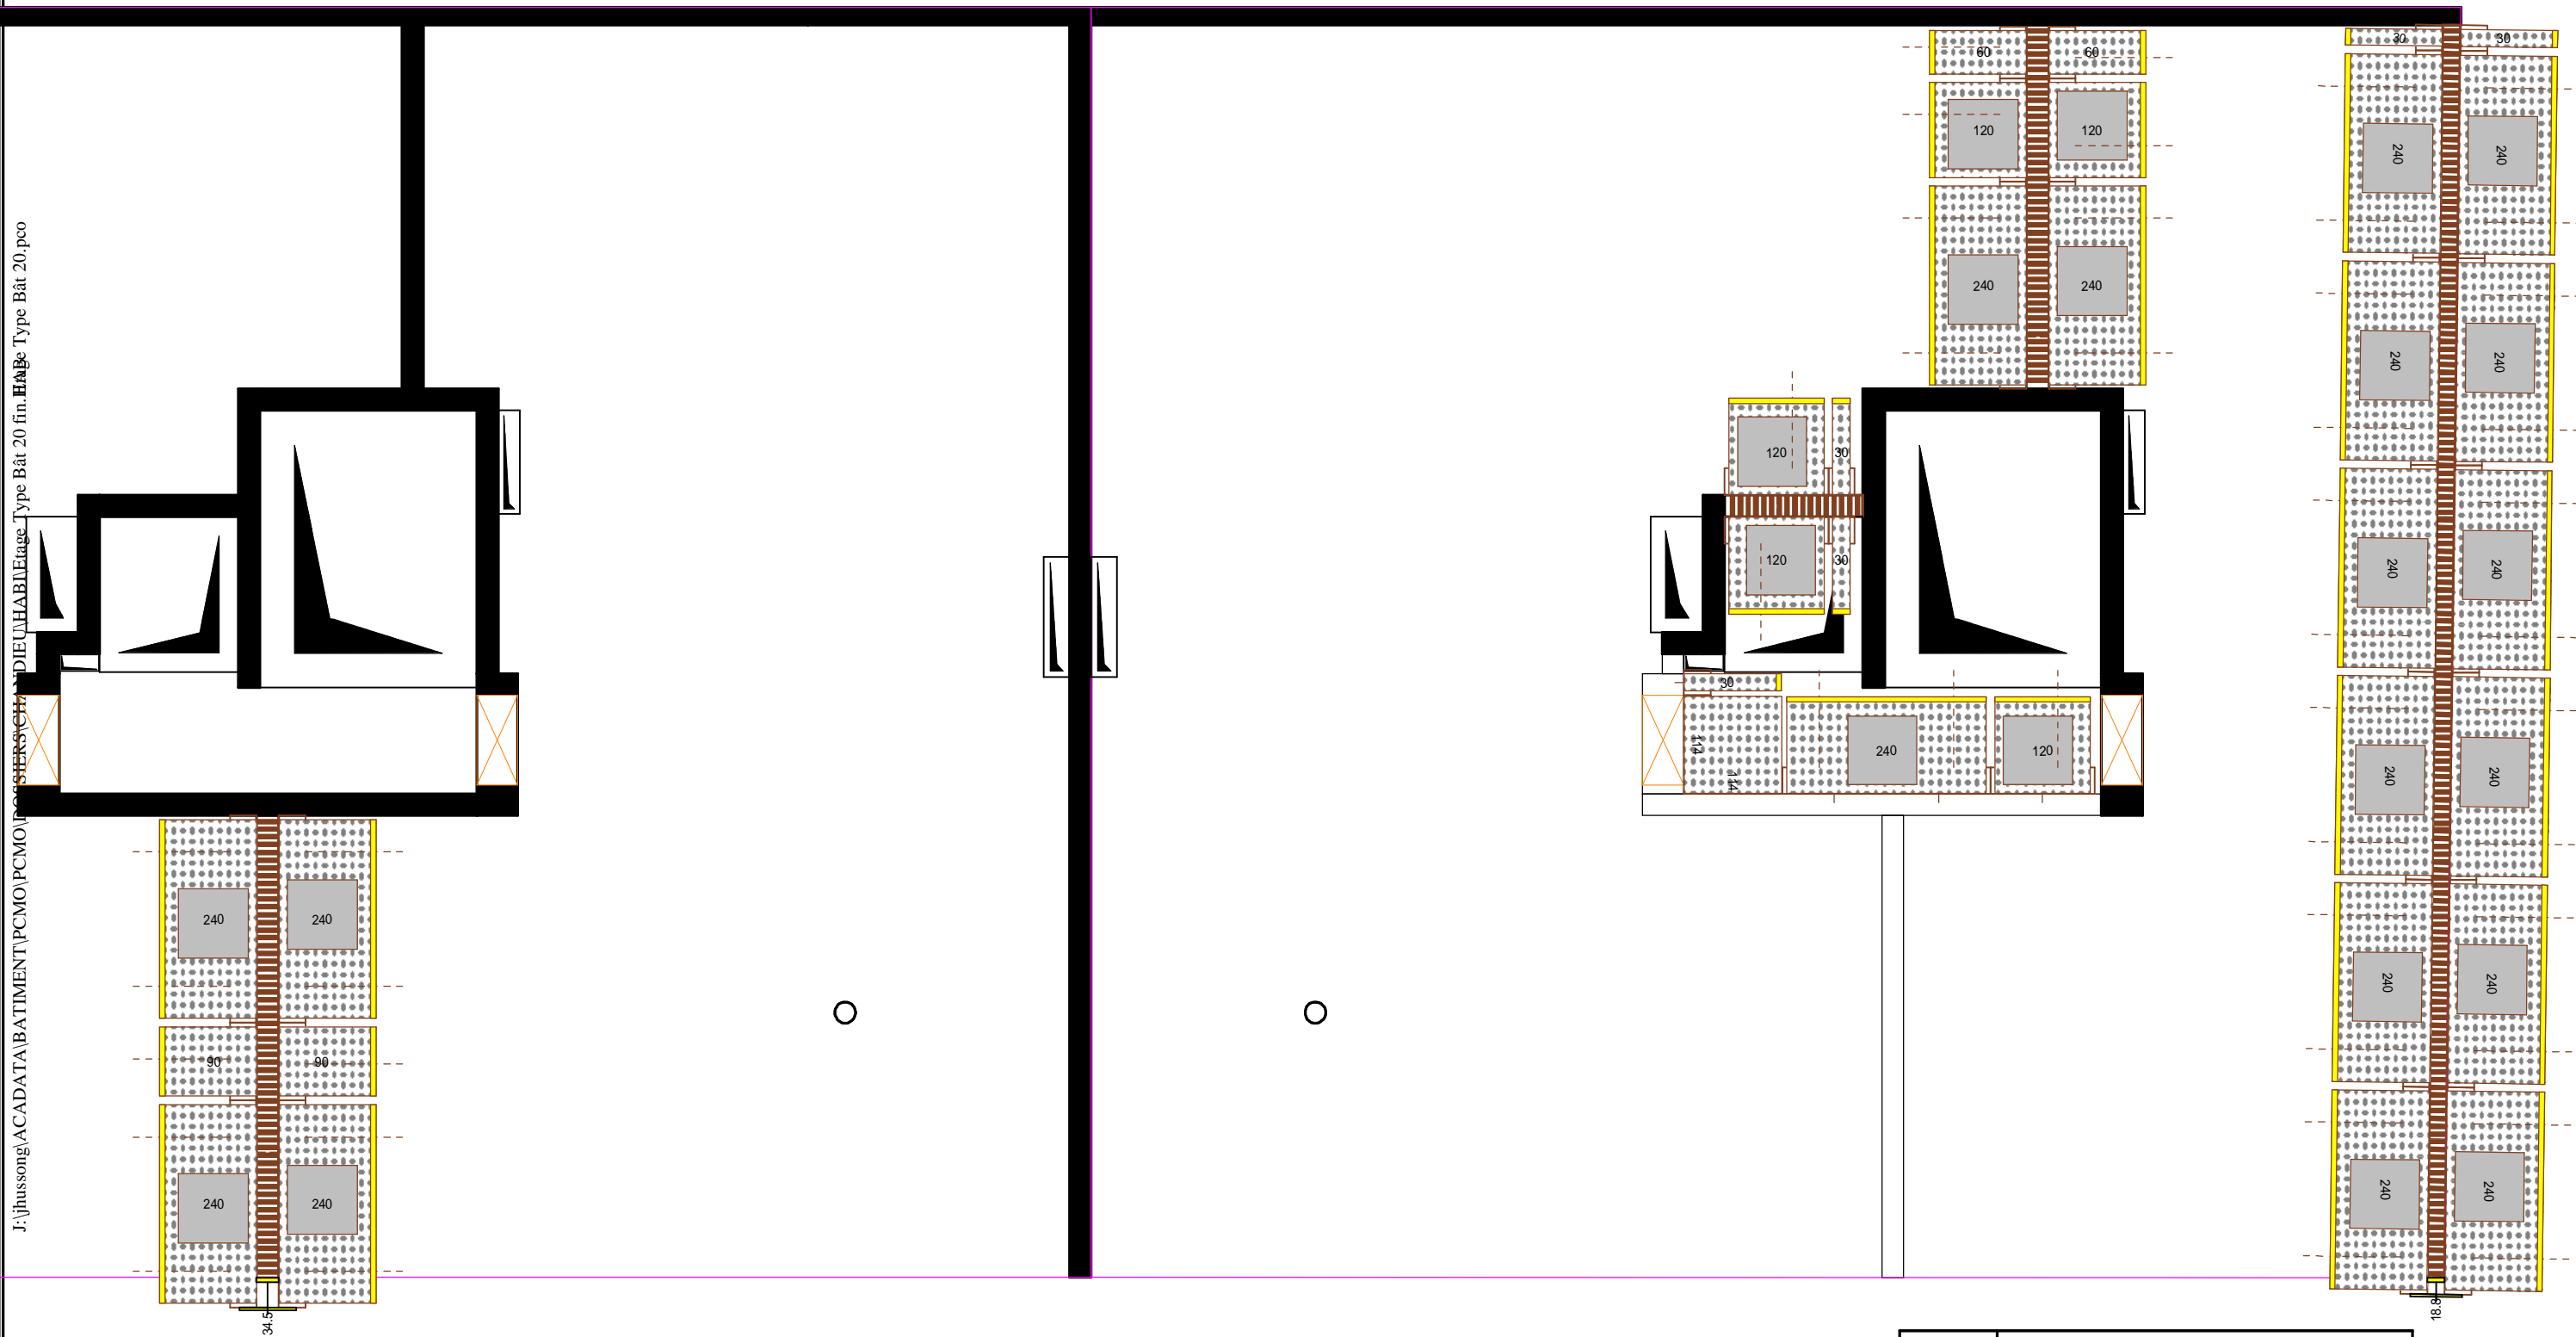

<i>HAUTEUR COFFRAGE</i>	<i>BH 2800</i>							
<i>LONGUEUR</i>	1140 + 1140	190 + 190	2400	1200	900	600	300	220
11	1		19	5	2	2	5	
<i>TOTAL</i>	4	4	28	14	4	6	6	2
<i>RESTE</i>	3	4	9	9	2	4	1	2

Ce plan et les principes adoptés dans celui-ci sont notre propriété exclusive et ne peuvent être reproduits ou communiqués à des tiers, sans notre autorisation écrite (code de la propriété intellectuelle - Loi du 1/07/92)


INDICE :
Modif : / /
Plan no :

Des : *JDH*
Echelle : 1/ 75.0
Date : 10/06/2009

CHANDIEU
Entr :
Chan : CHANDIEU

PHASE 11

J:\jhusson\ACADATA\BATIMENT\PCMO\DOSSIERS\CHANDIEU\Etage Type Bât 20 fin.HABe Type Bât 20, pco

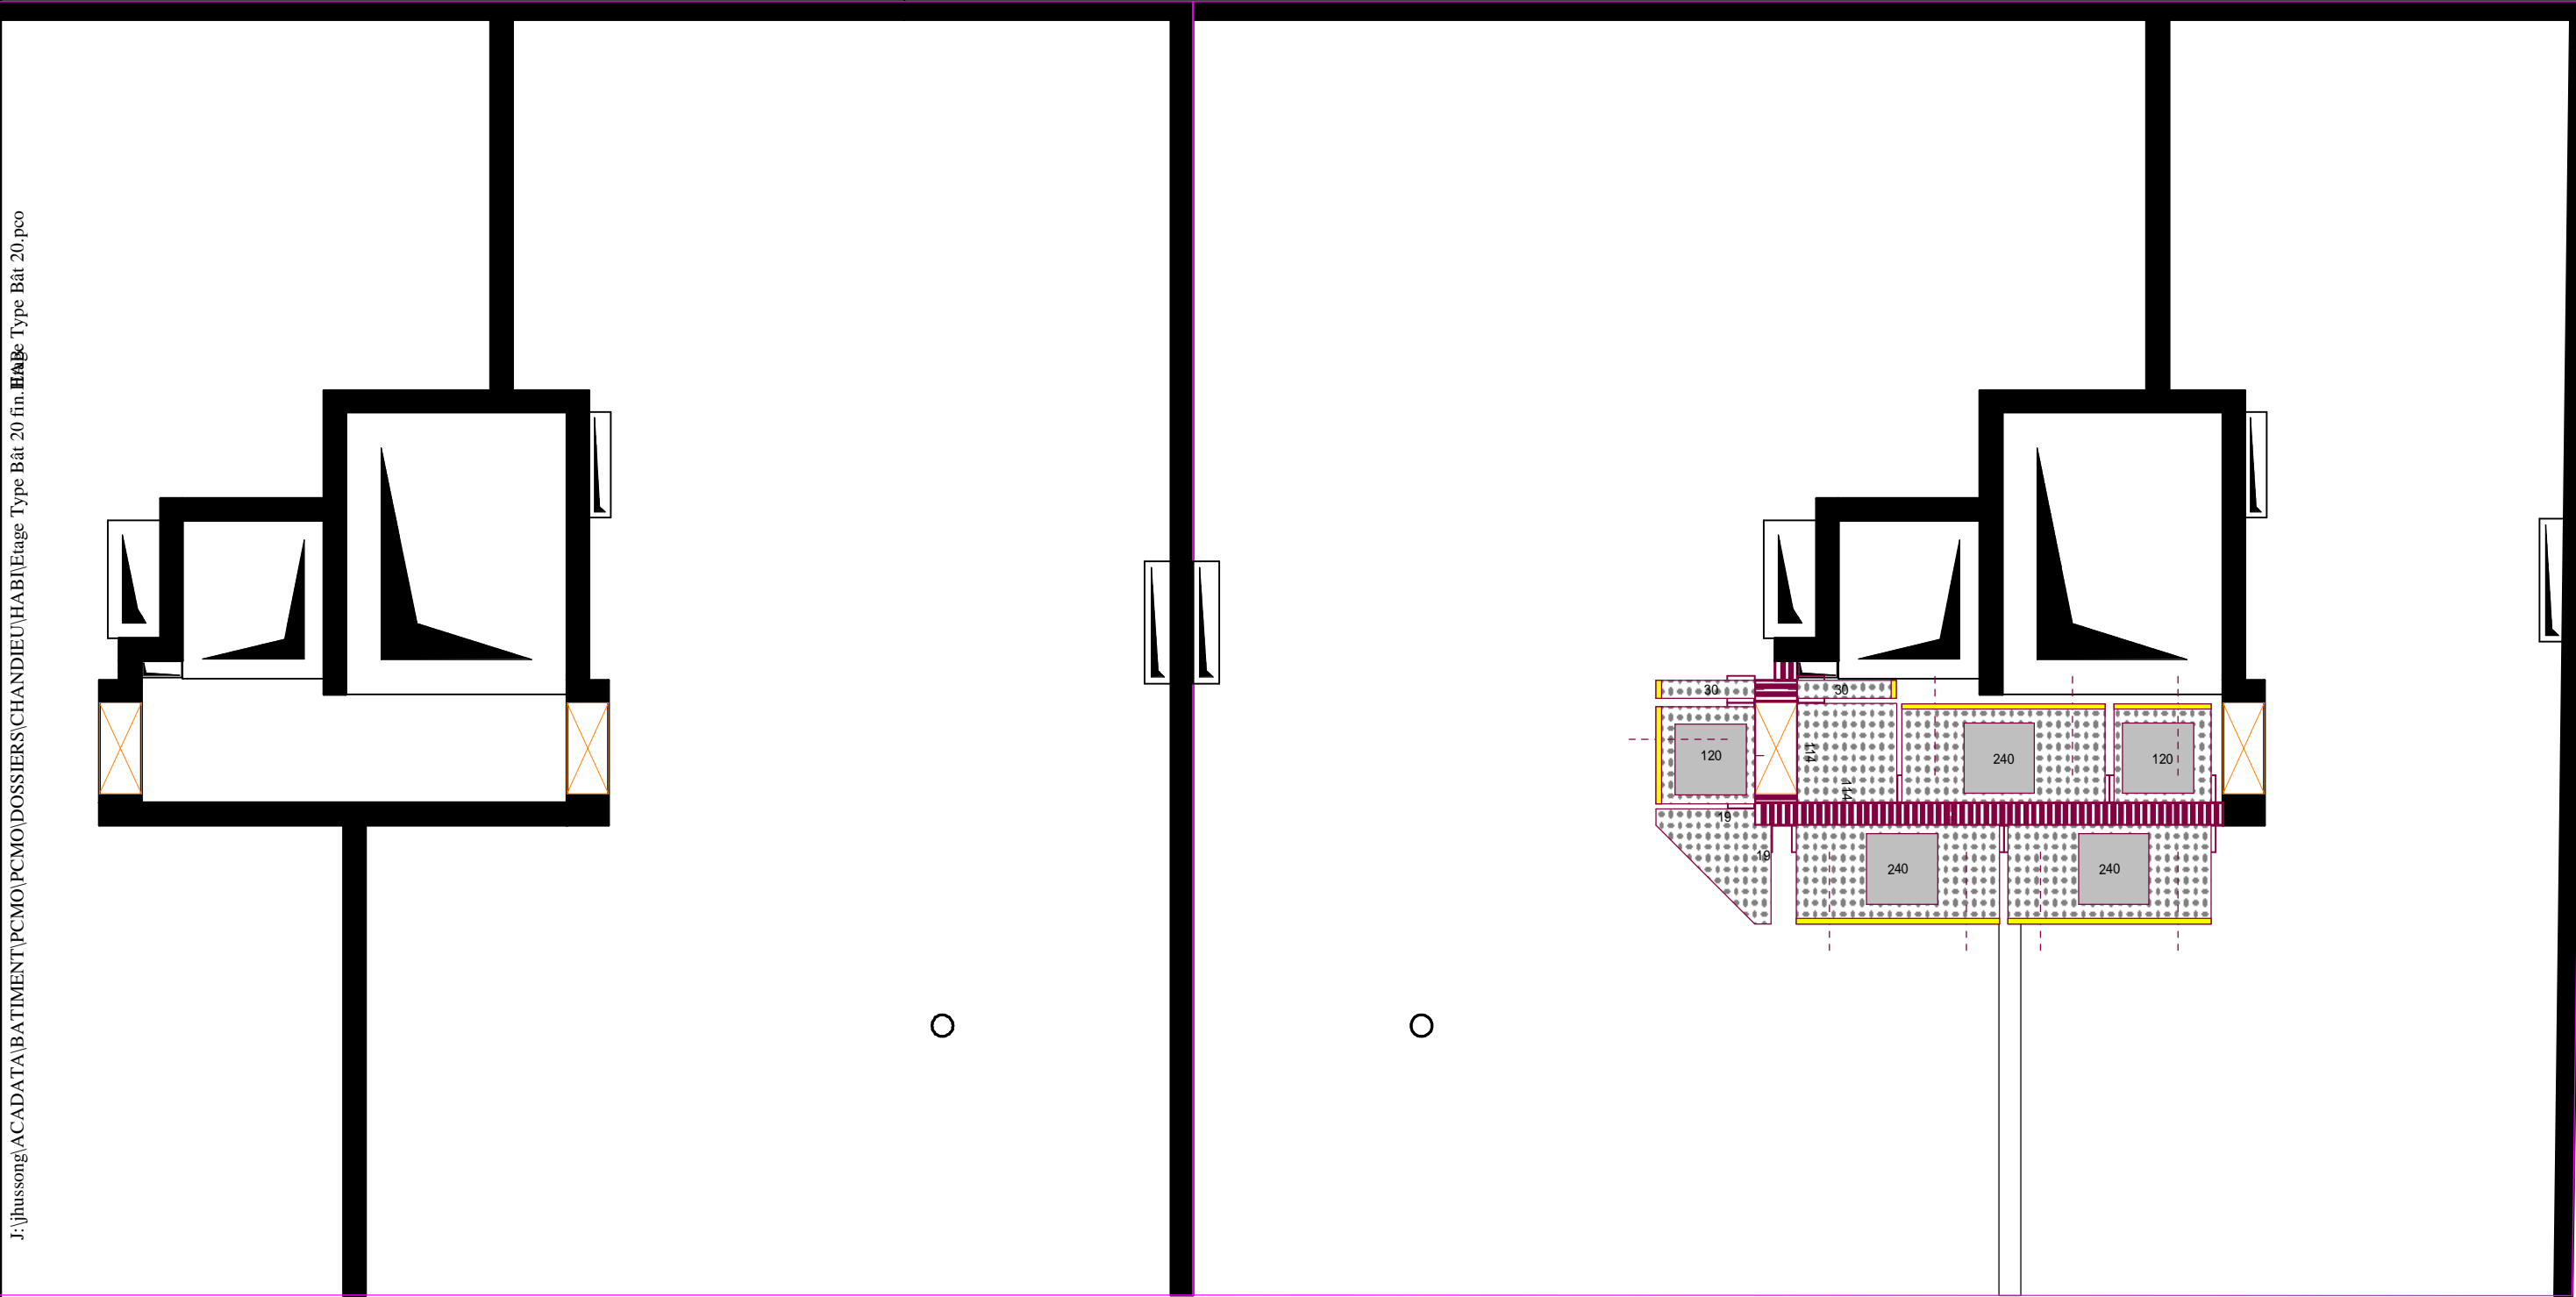


HAUTEUR COFFRAGE	BH 2800							
LONGUEUR	1140 + 1140	190 + 190	2400	1200	900	600	300	220
12	1	1	3	2			2	
TOTAL	4	4	28	14	4	6	6	2
RESTE	3	3	25	12	4	6	4	2

Ce plan et les principes adoptés dans celui-ci sont notre propriété exclusive et ne peuvent être reproduits ou communiqués à des tiers,sans notre autorisation écrite (code de la propriété intellectuelle - Loi du 1/07/92)

	INDICE :	Des : <i>JDH</i>	CHANDIEU	<div>PHASE 12</div>
	Modif : / /	Echelle : 1/ 75.0	Entr :	
	Plan no :	Date : 10/06/2009	Chan : CHANDIEU	

J:\jhusong\ACADATA\BATIMENT\PCMO\PCMO\SSIEKS\CHANDIEU\HABITAGE Type Bât 20 fin.HAB Type Bât 20, pco

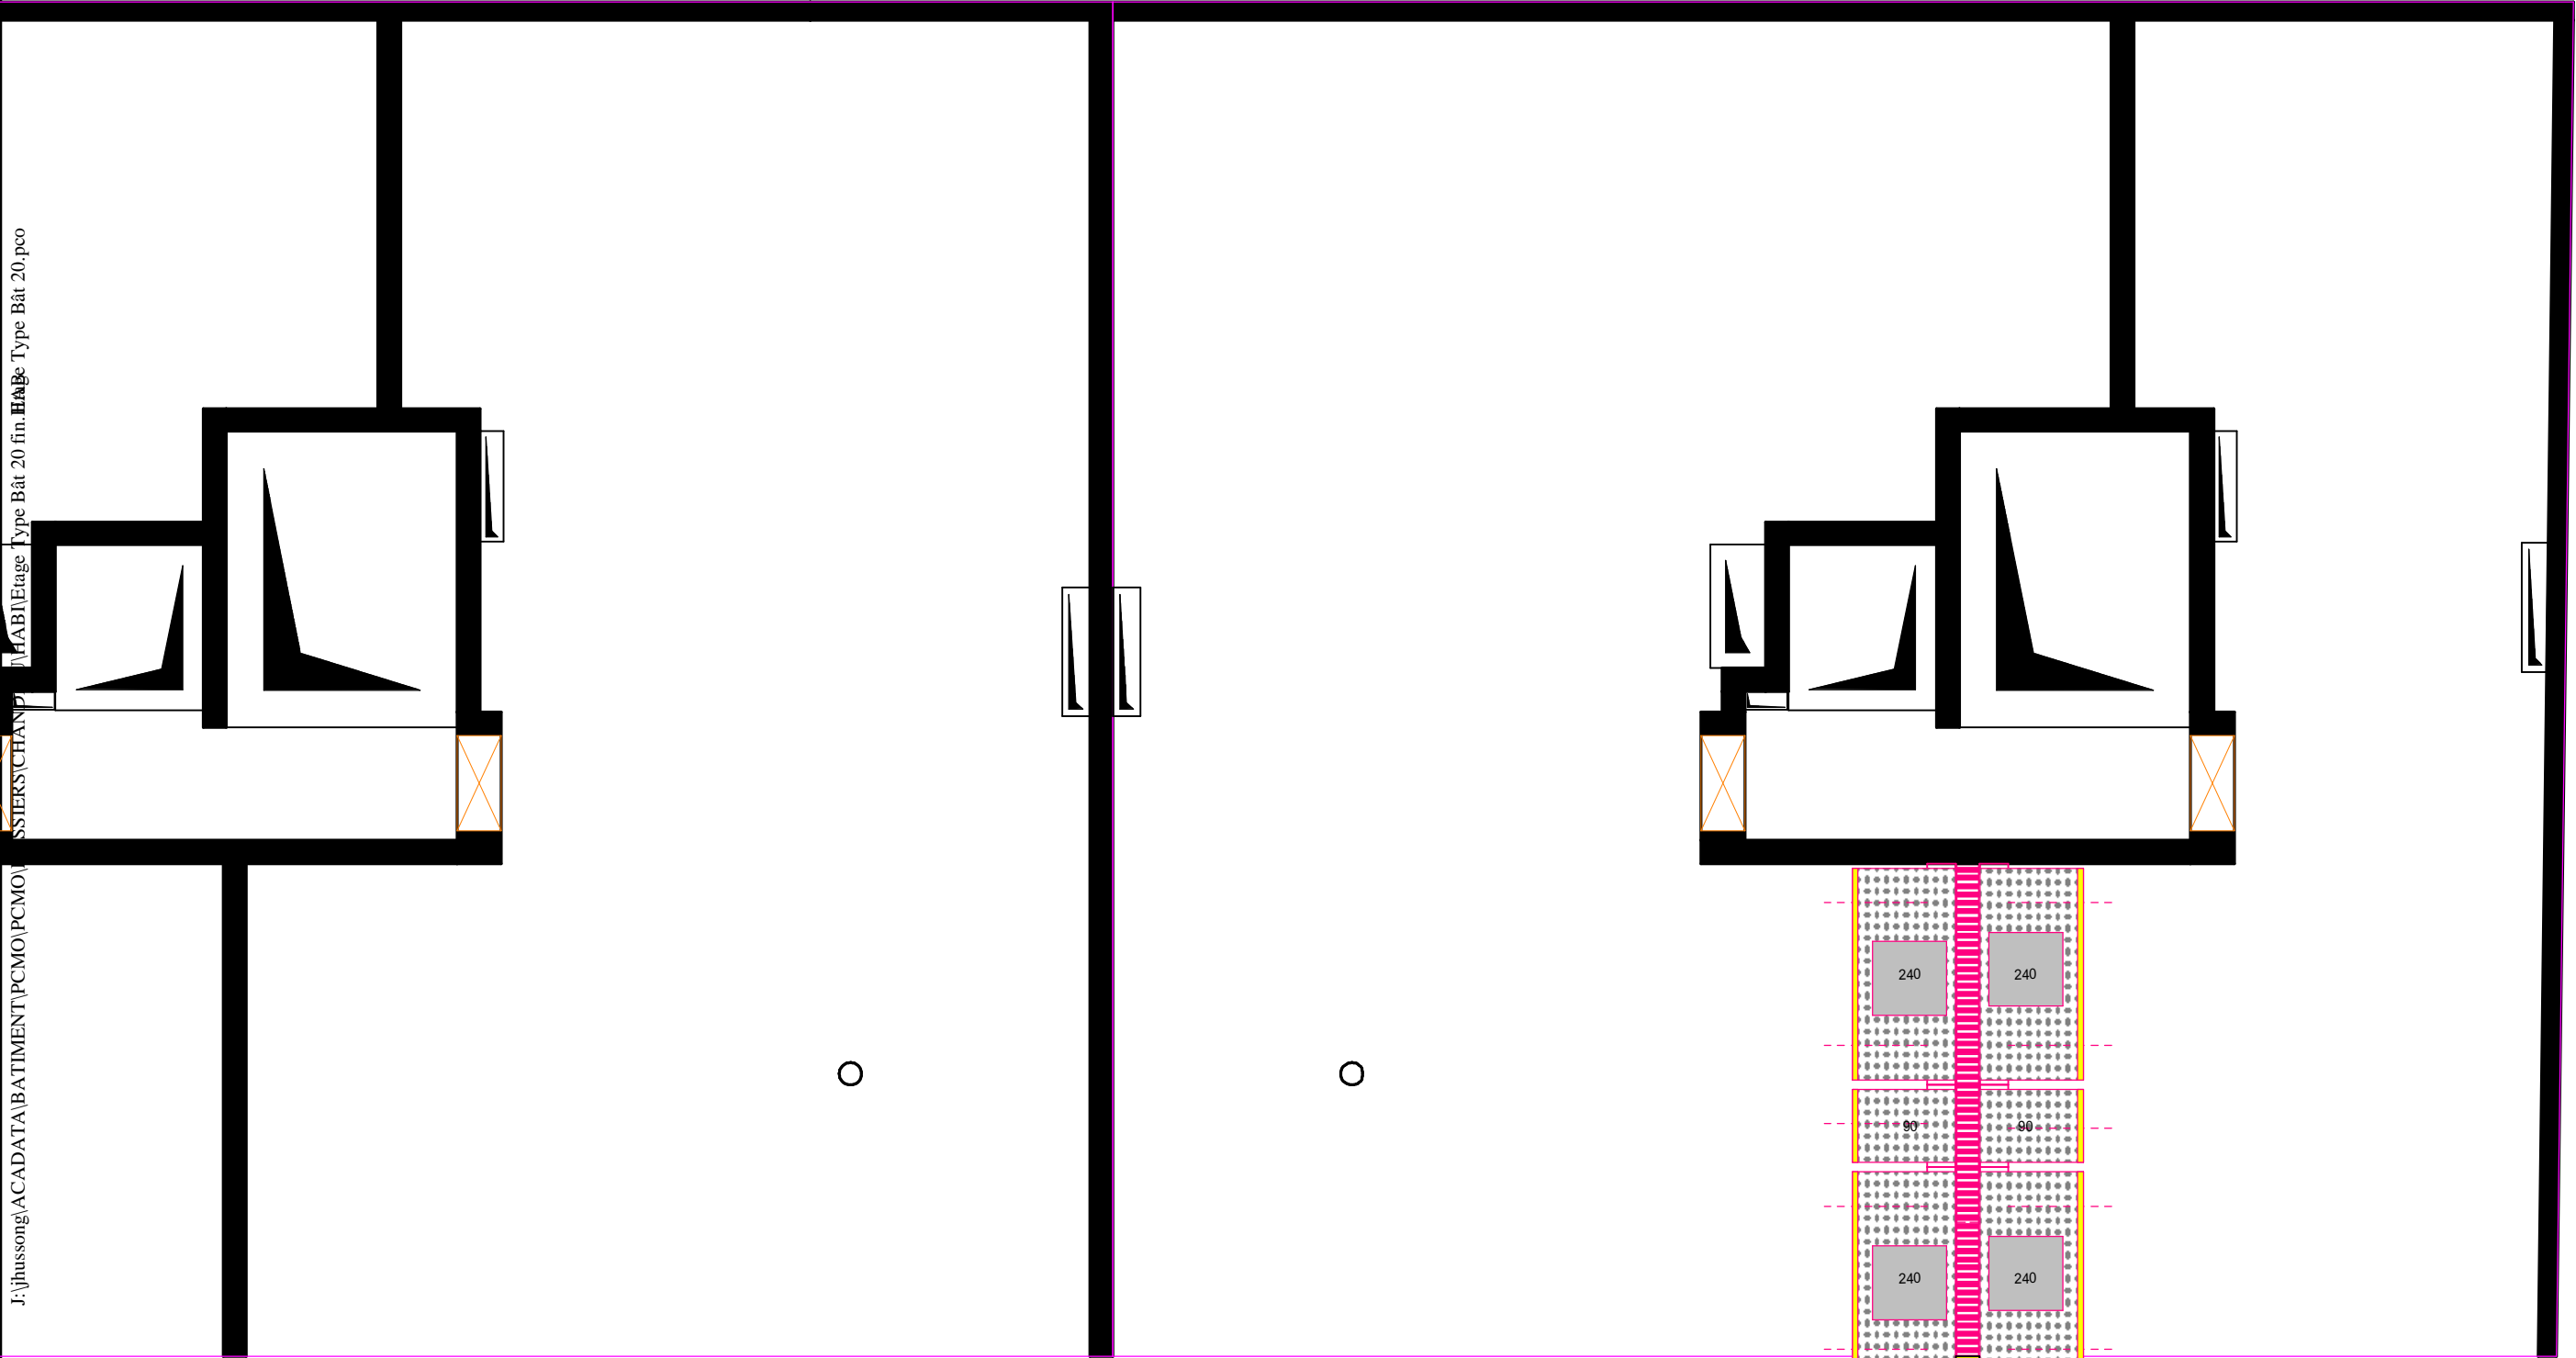

HAUTEUR COFFRAGE	BH 2800							
LONGUEUR	1140 + 1140	190 + 190	2400	1200	900	600	300	220
13			4		2			
TOTAL	4	4	28	14	4	6	6	2
RESTE	4	4	24	14	2	6	6	2

Ce plan et les principes adoptés dans celui-ci sont notre propriété exclusive et ne peuvent être reproduits ou communiqués à des tiers,sans notre autorisation écrite (code de la propriété intellectuelle - Loi du 1/07/92)

INDICE :
Modif : / /
Plan no :

Des : JDH
Echelle : 1/ 75.0
Date : 10/06/2009

CHANDIEU
Entr :
Chan : CHANDIEU

PHASE 13