


C:\PROJETS\HOPITAL PRIVÉ ORLÉANS\ORDONNANCEMENT\B1 RDC.ind B200

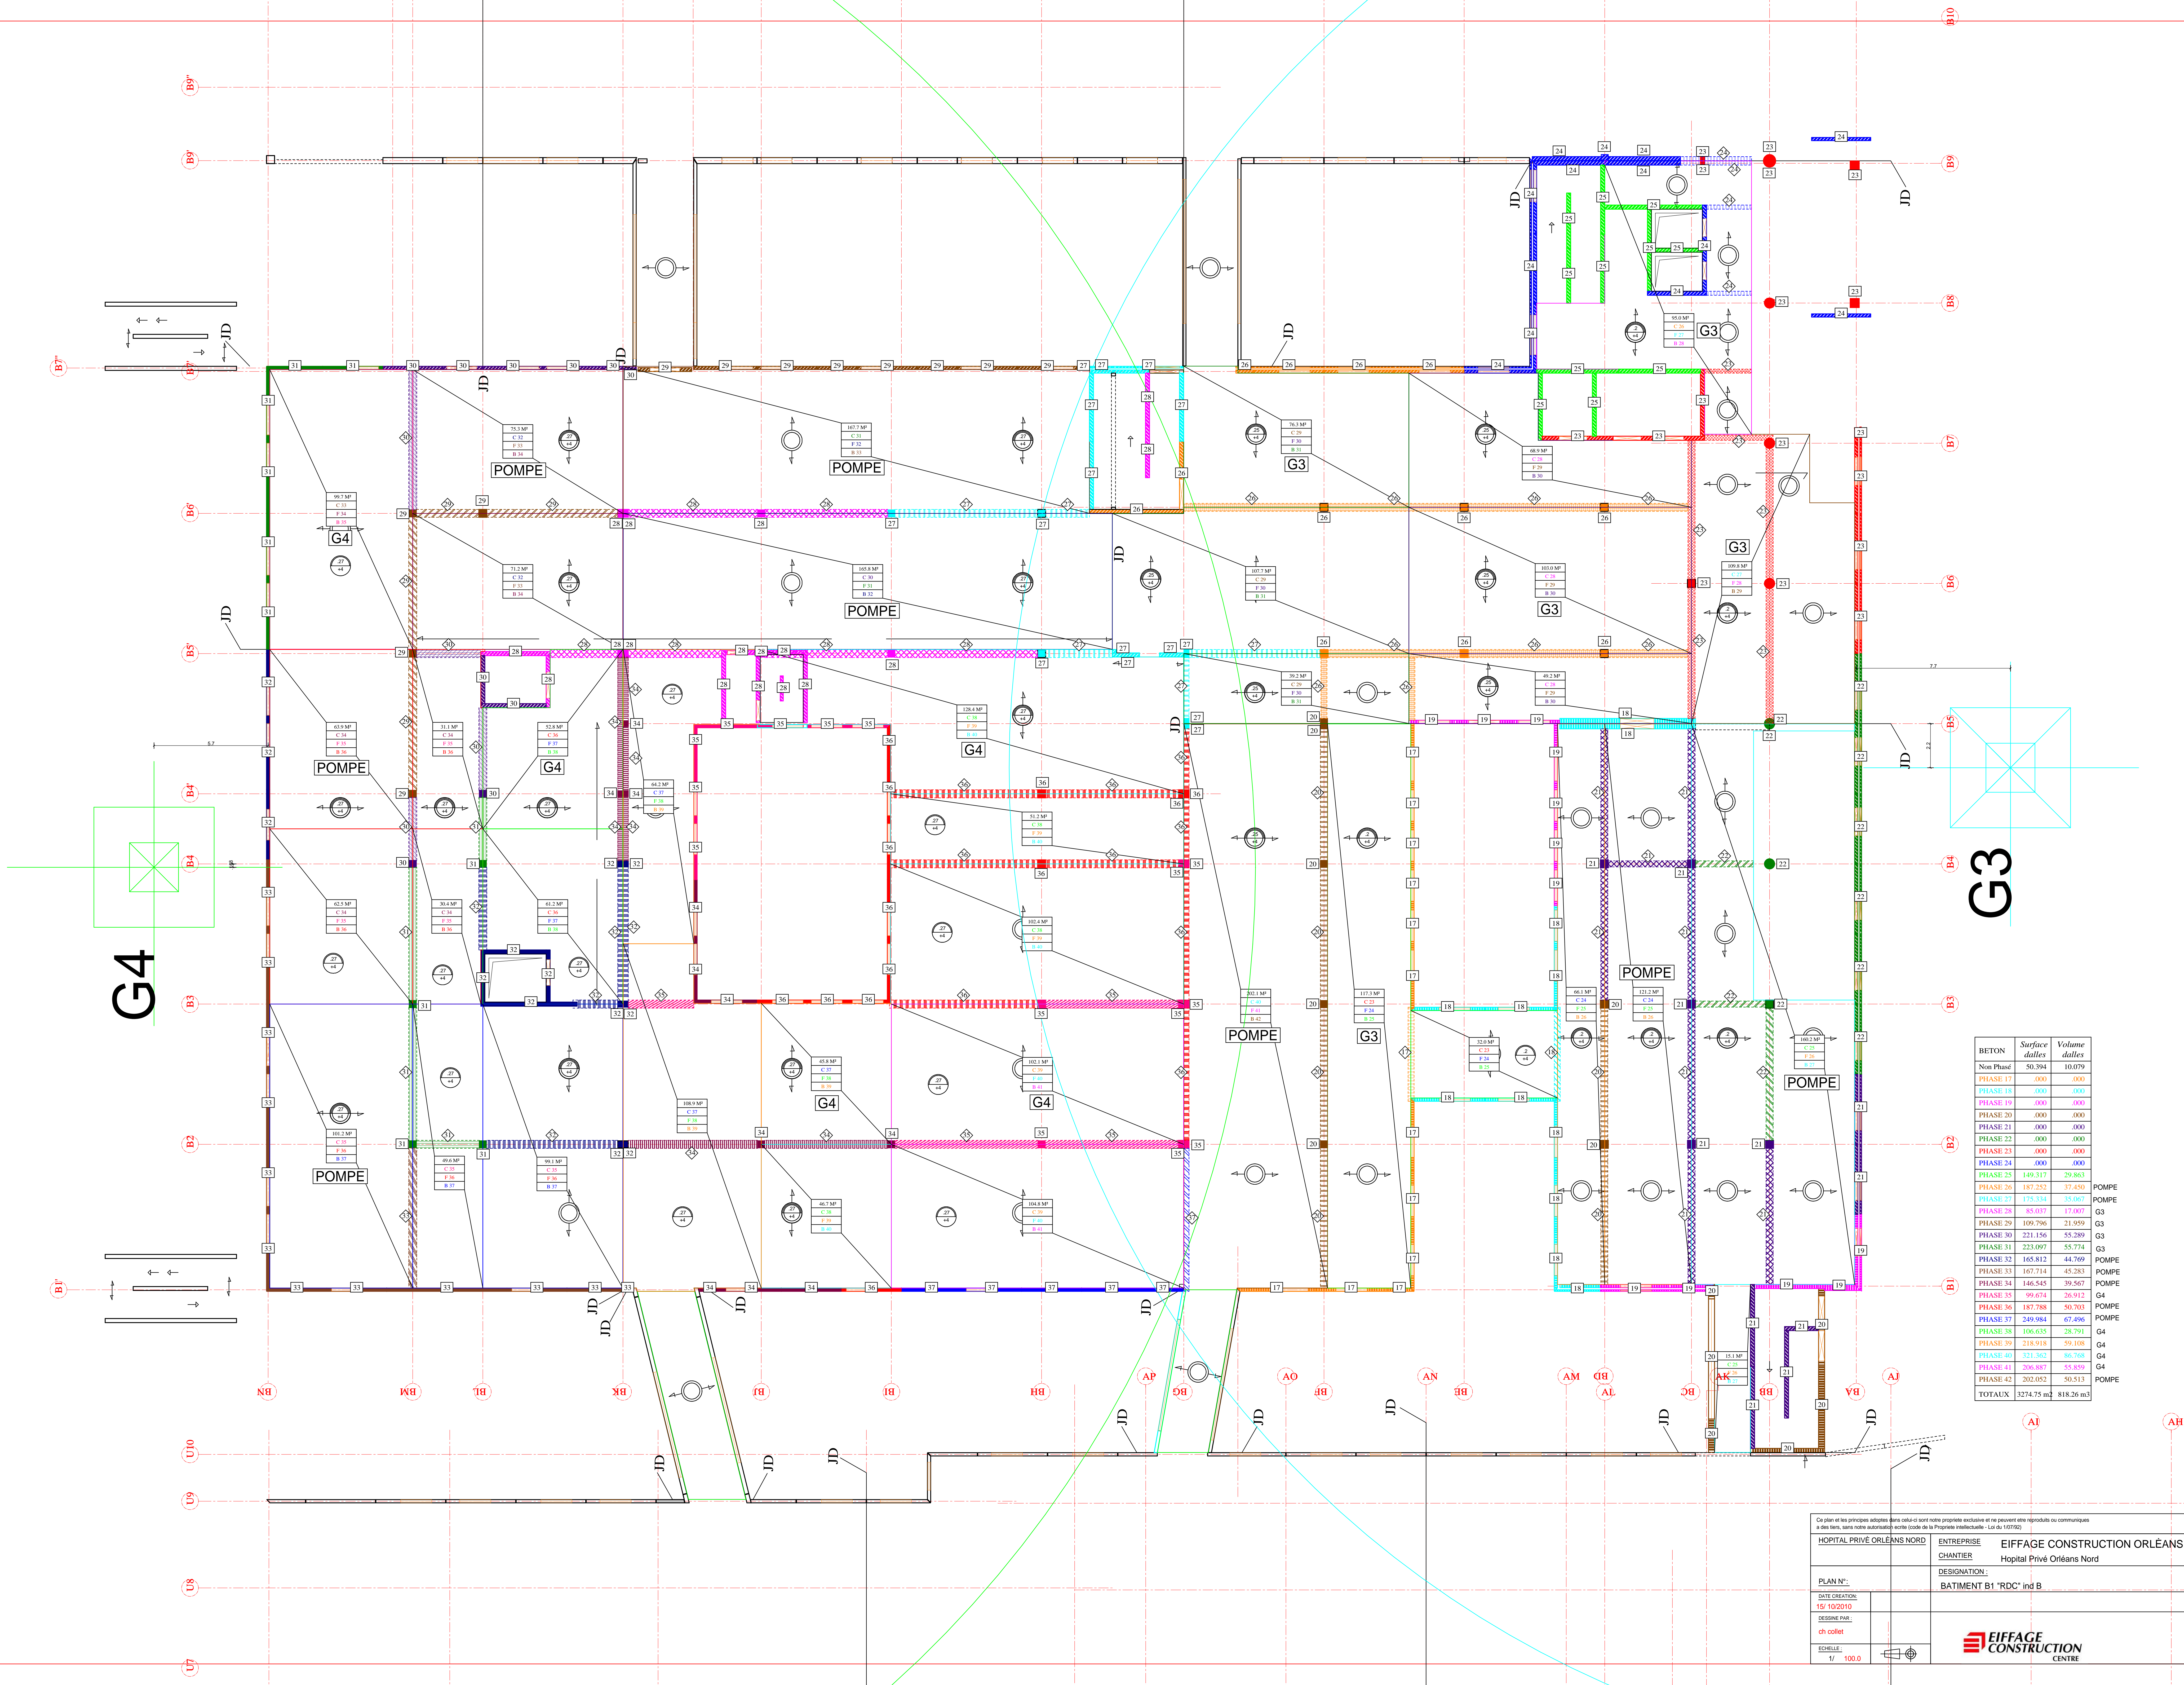

BETON	Surface dalles	Volume dalles
Non Phase	50.394	10.079
PHASE 17	.000	.000
PHASE 18	.000	.000
PHASE 19	.000	.000
PHASE 20	.000	.000
PHASE 21	.000	.000
PHASE 22	.000	.000
PHASE 23	.000	.000
PHASE 24	.000	.000
PHASE 25	149.317	29.863
PHASE 26	187.252	37.450
PHASE 27	175.534	35.067
PHASE 28	85.037	17.007
PHASE 29	109.796	21.959
PHASE 30	221.156	55.289
PHASE 31	223.097	55.774
PHASE 32	165.812	44.769
PHASE 33	167.714	45.283
PHASE 34	146.545	39.567
PHASE 35	99.674	26.912
PHASE 36	187.788	50.703
PHASE 37	249.984	67.496
PHASE 38	106.635	28.791
PHASE 39	218.918	59.108
PHASE 40	321.562	86.768
PHASE 41	206.887	55.859
PHASE 42	202.052	50.513
TOTAUX	3274.75 m2	818.26 m3

Ce plan et les principes adoptés dans celui-ci sont notre propriété exclusive et ne peuvent être reproduits ou communiqués à des tiers, sans notre autorisation écrite (code de la Propriété Intellectuelle - Loi du 10/07/92)

HOPITAL PRIVÉ ORLÉANS NORD	ENTREPRISE CHANTIER	EIFFAGE CONSTRUCTION ORLÉANS
PLAN N°:	DESIGNATION:	Hopital Privé Orléans Nord
DATE CREATION: 15/10/2010	BATIMENT B1 "RDC" ind B	
DESSINE PAR: ch collet		
ECHELLE: 1/100.0		

